
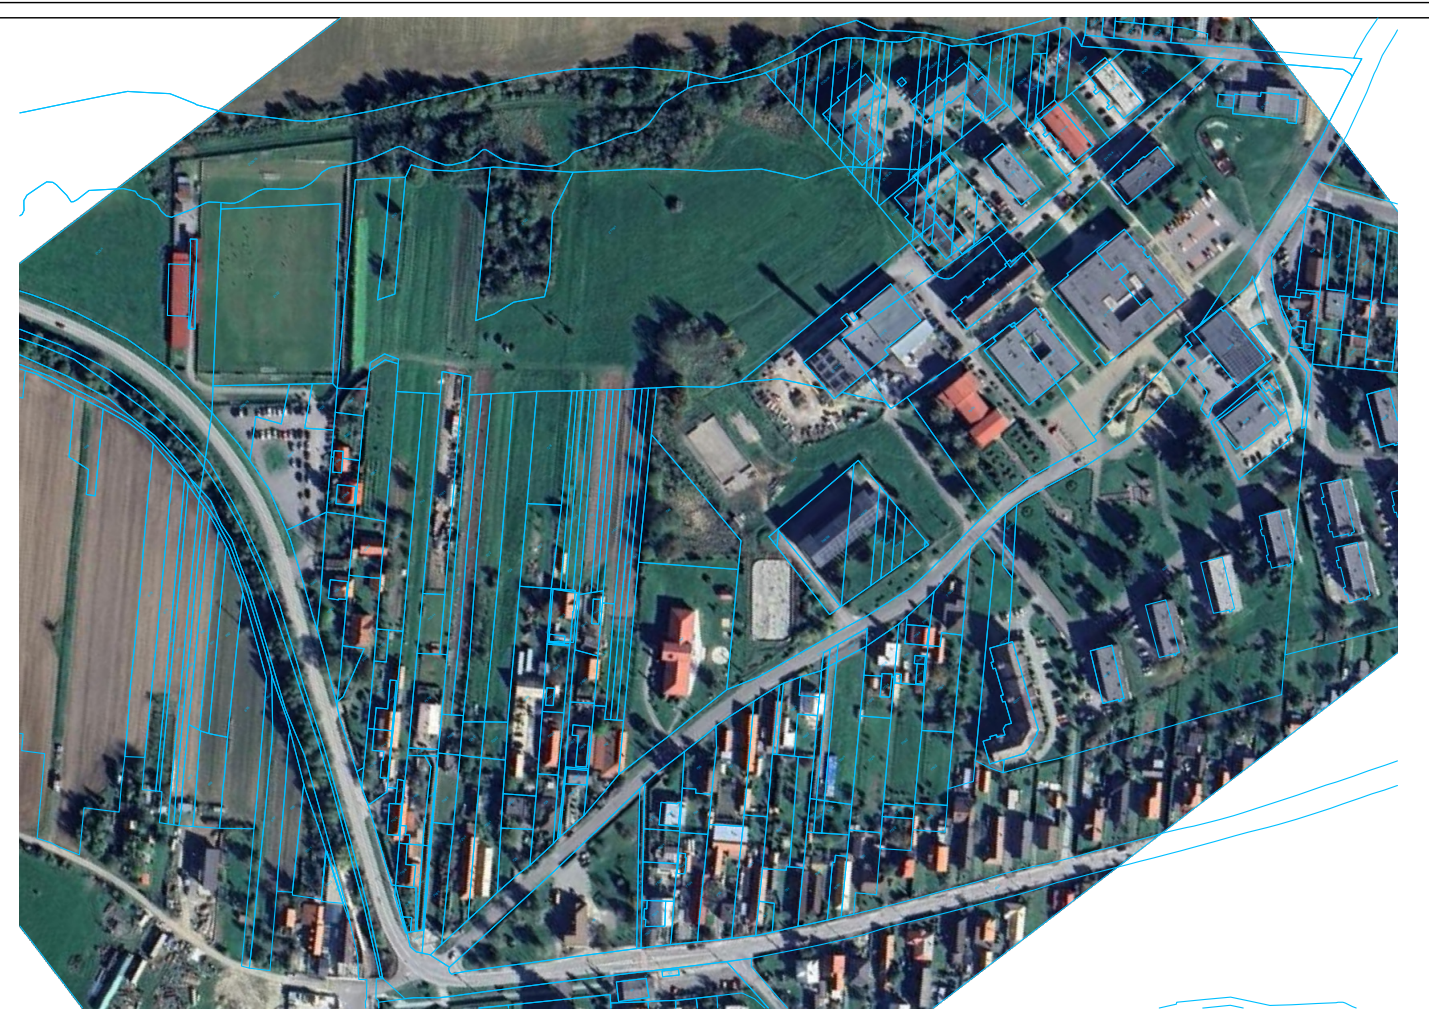


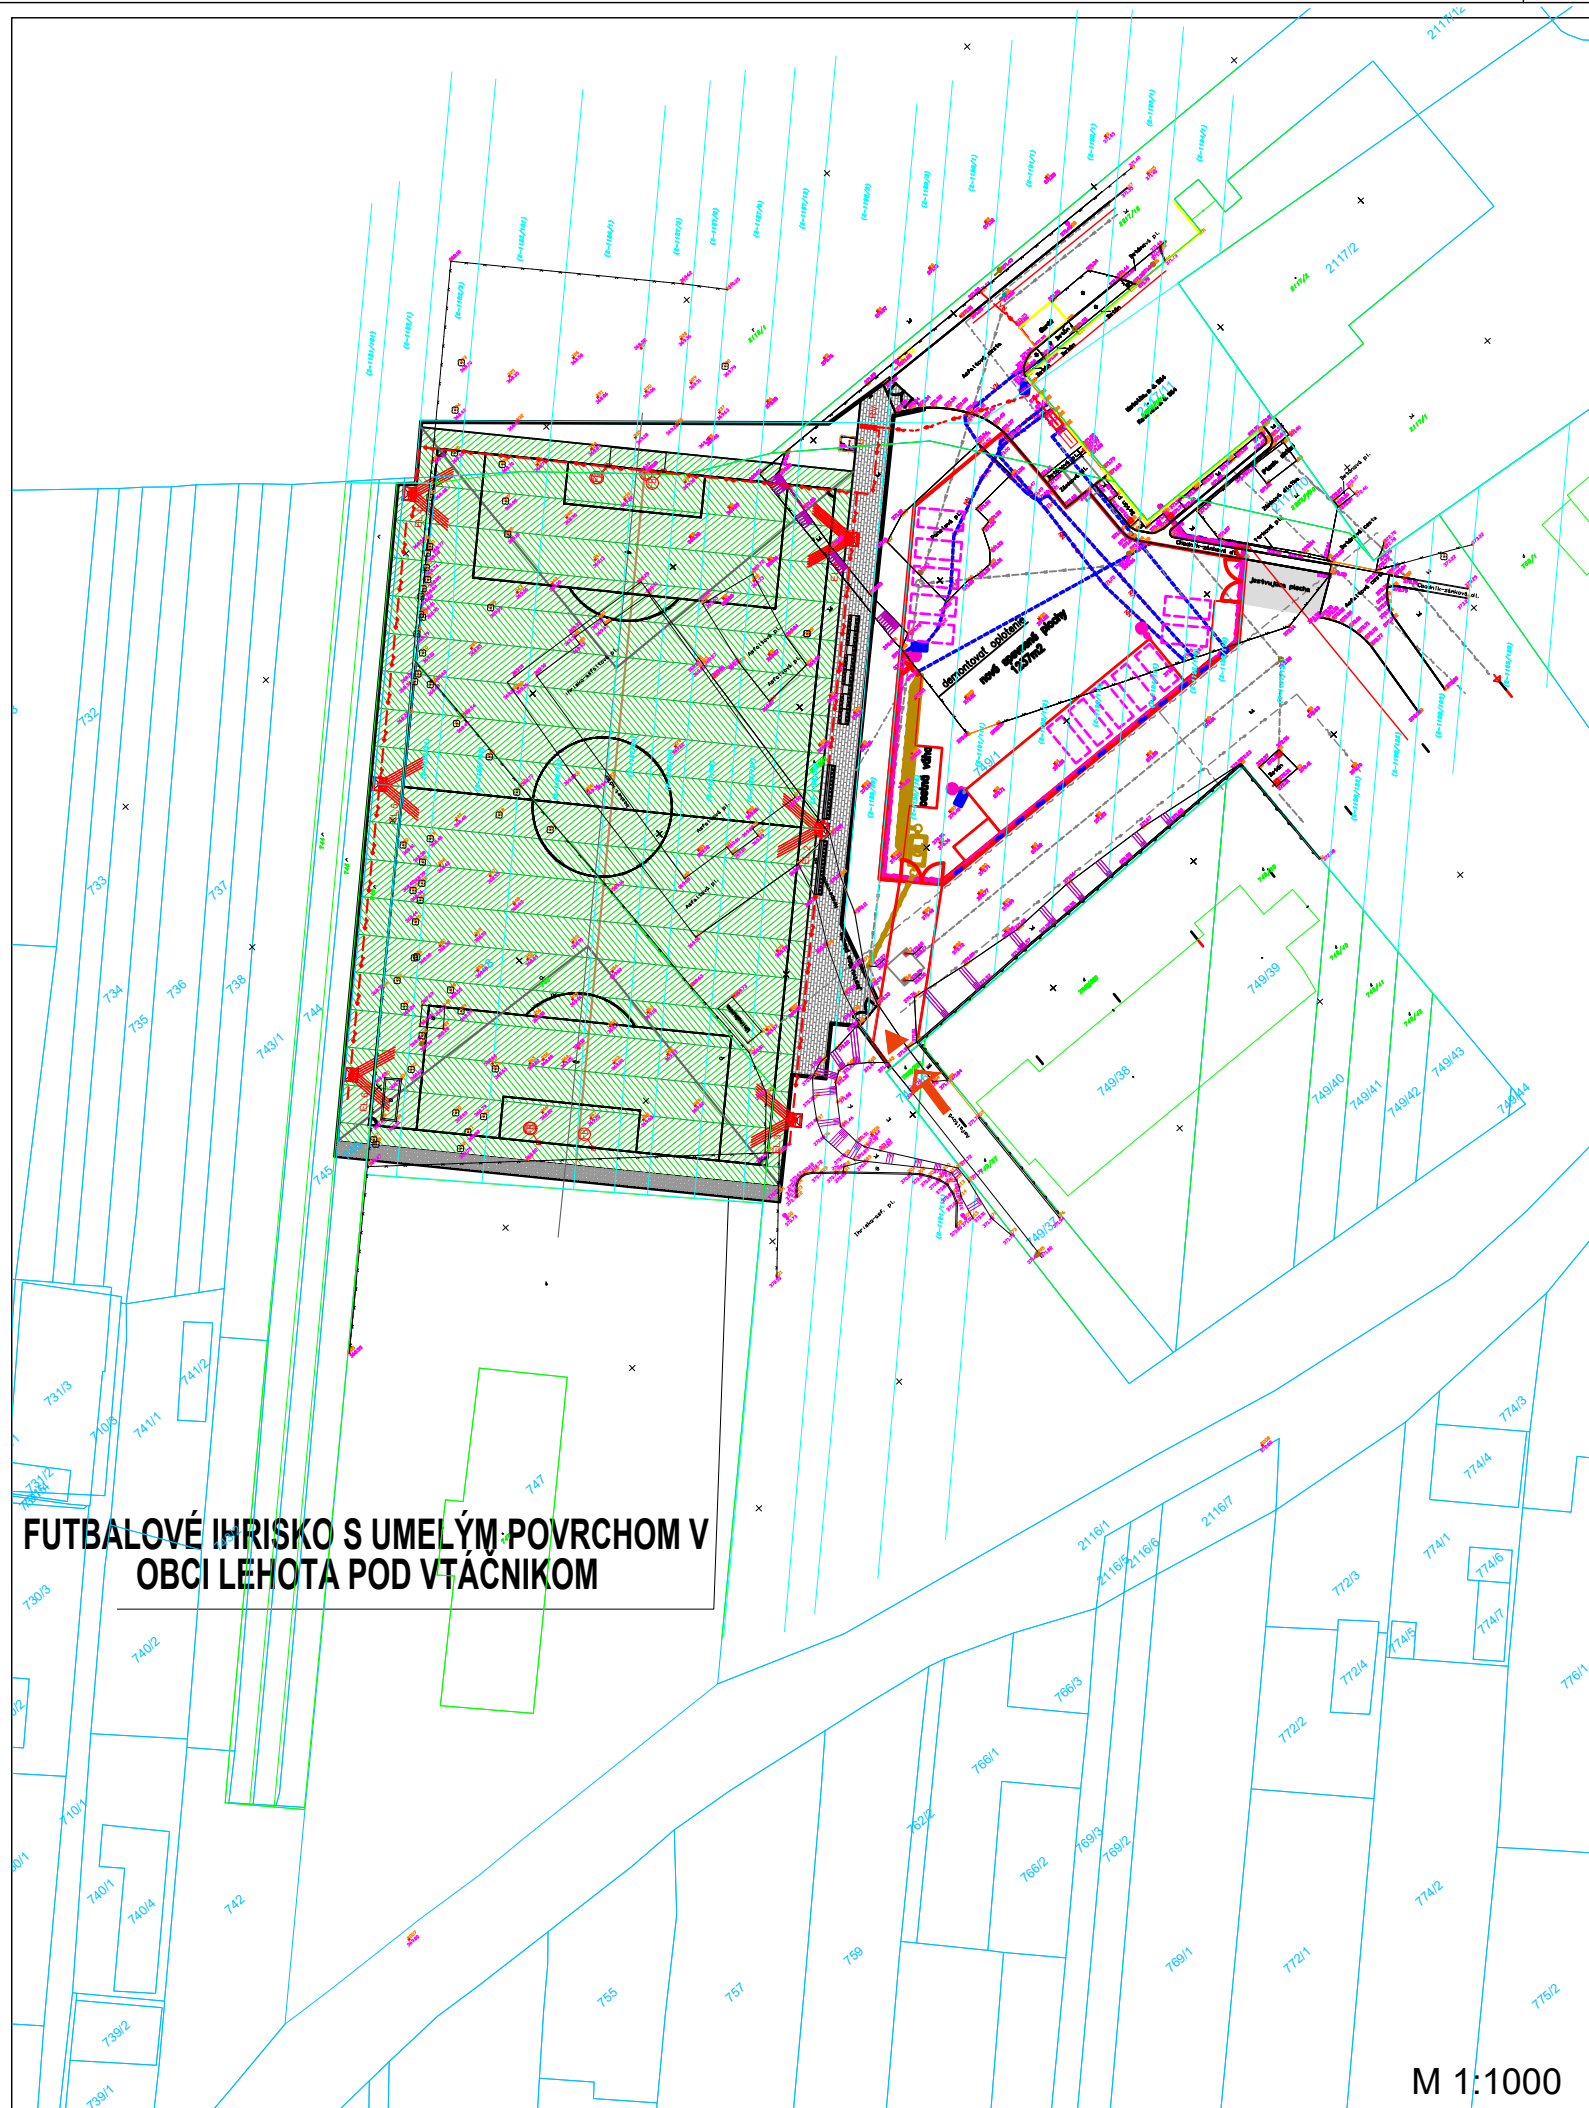

M 1:4000


LEGENDA

- KATASTER
- ZAMERANIE
- 1758/2 PARCELNÉ ČÍSLO
- RIEŠENÉ ÚZEMIE

±0,000 = 369,300 m.n.m.

LEGENDA OBJEKTOV

- 1 SO 01 FUTBALOVÉ IHRISKO
- 2 SO 02 OSVETLENIE FUTBALOVÉHO IHRISKA
- 3 SO 03 PRÍPOJKA NN
- 4 SO 04 VYBAVENIE

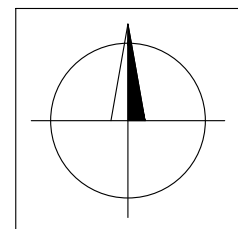

M 1:1000

ving s.r.o. PROJEKČNÁ KANCELÁRIA email: ving@ving.sk 9. Mája 14, 974 01 B. Bystrica		FUTBALOVÉ IHRISKO S UMELÝM POVRCHOM V OBCI LEHOTA POD VTÁČNIKOM		D-DOKUMENTÁCIA STAVEBNÝCH OBJEKTŮ ARCHITEKTONICKÉ A STAVEBNÉ RIEŠENIE	
Parc.č.: C-746/747, 748, 749/1, 2117/12, 2119/1 E-1182/21, 1185/102, 1186/13, 1187/34, 1187/65, 1187/96, 1187/127, 1188/38, 1189/39		Stavebník: Obecny futbalovy klub Banik Lehota pod Vtáčnikom, Suchý Potok 567/18, 97242 Lehota pod Vtáčnikom		Stupeň PD: ARCHITEKTÚRA	
Autor: Ing. V. Kmeť		Miesto stavby: Obec Lehota pod Vtáčnikom		Dátum: 01/2026	
Generálny projektant: ving s.r.o.		Stavebný objekt: SO 01 FUTBALOVÉ IHRISKO		Zak. číslo: LV0226	
Projektant: Ing. V. Kmeť		Obsah výkresu: ARCHITEKTÚRA		Formát: 4xA4	
Vypracoval: Bc. M. Sásová		SITUAČNÝ VÝKRES ŠIRŠÍCH VZŤAHOV		Mierka: Číslo výkresu: 1:1000 SIT.001	