


FUTBALOVÉ IHRISKO S UMELÝM POVRCHOM V OBCI LEHOTA POD VTÁČNIKOM

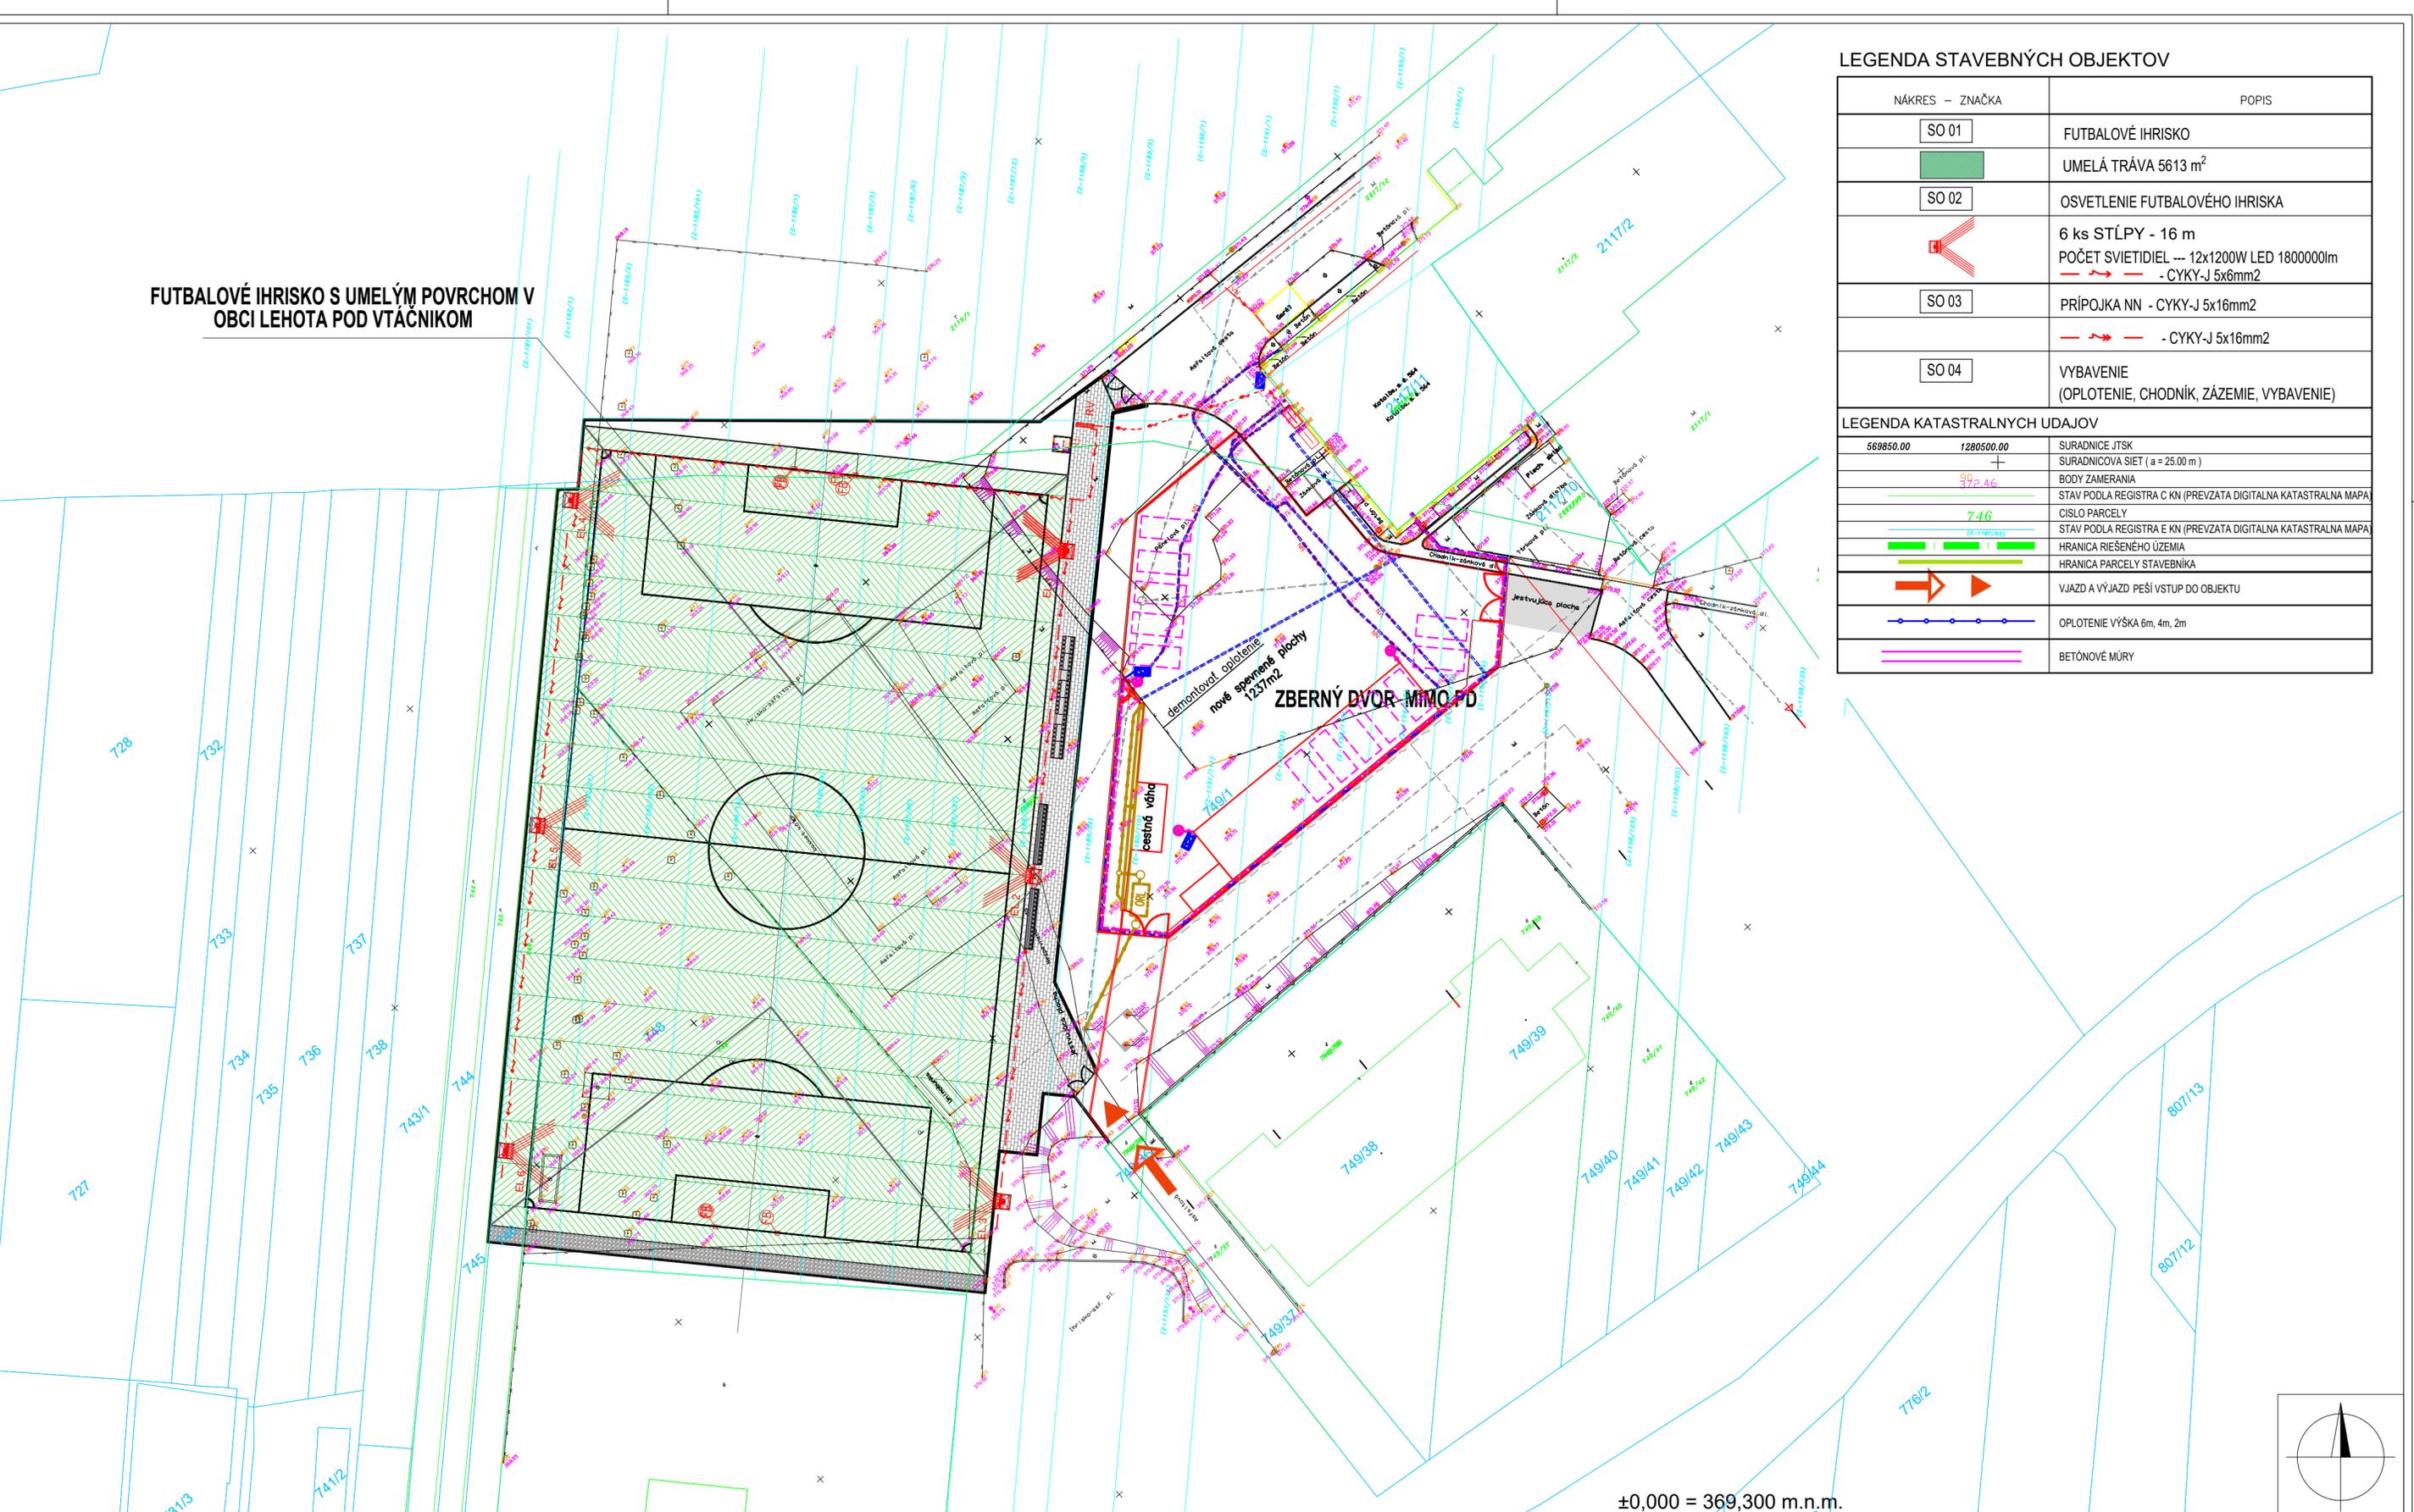


LEGENDA STAVEBNÝCH OBJEKTOV

NÁKRES - ZNAČKA	POPIS
SO 01	FUTBALOVÉ IHRISKO
[Green Box]	UMELÁ TRÁVA 5613 m ²
SO 02	OSVETLENIE FUTBALOVÉHO IHRISKA
[Lighting Symbols]	6 ks STĽPY - 16 m POČET SVIETIDIEL --- 12x1200W LED 180000lm - CYKY-J 5x6mm2
SO 03	PRÍPOJKA NN - CYKY-J 5x16mm2
[Cable Symbols]	- CYKY-J 5x16mm2
SO 04	VYBAVENIE (OPLTENIE, CHODNÍK, ZÁZEMIE, VYBAVENIE)

LEGENDA KATASTRALNYCH UDAJOV

569850.00	1280500.00	SURADNICE JTSK
		SURADNICOVÁ SIET (a = 25.00 m)
	372.46	BODY ZAMERANIA
		STAV PODLA REGISTRA C KN (PREVZATA DIGITALNA KATASTRALNA MAPA)
	7.46	CISLO PARCELY
		STAV PODLA REGISTRA E KN (PREVZATA DIGITALNA KATASTRALNA MAPA)
[Green Line]		HRANICA RIEŠENÉHO ÚZEMIA
[Pink Line]		HRANICA PARCELY STAVEBNÍKA
[Orange Arrow]		VJAZD A VÝJAZD PEŠÍ VSTUP DO OBJEKTU
[Blue Line]		OPLTENIE VÝŠKA 6m, 4m, 2m
[Pink Line]		BETÓNOVÉ MÚRY

±0,000 = 369,300 m.n.m.

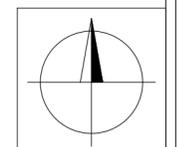

POZNÁMKA
 PODKLADOM PRE SPRACOVANIE SITUÁCIE BOLO GEODETICKÉ ZAMERANIE STÁVAJÚCEHO STAVU LOKALITY. GEODETICKÉ ZAMERANIE BOLO POSKYTNUTÉ INVEŠTOROM. PRED ZAČIATKOM VÝKOPOVÝCH PRÁČ JE NUTNÉ VYTYČIŤ VŠETKY INŽINIERSKE SIETE.
 NEVHODNÉ PODLOŽIE SA V PRÍPADE NEDOSTAČOJÚCEJ ÚNOSNOSTI DO HLĎKY 0,35m OD PLÁNE STABILIZUJE CEMENTOM (PRIDANÍM 3-4% CEMENTU), PODKLAD POD UMELÝ POVRCHY BUDE REALIZOVANÝ S ROVINATOSŤOU ±3mm NA 4m LATI.
 FUTBALOVÉ IHRISKO MUSÍ SPLŇAŤ NORMU STN EN 15330-1 A DODÁVATEĽ ŠPORTOVÉHO POVRCHU MUSÍ DOLOŽIŤ PLATNÝ CERTIFIKÁT FIFA QUALITY PRO NA UMELÝ POVRCH.

ving s.r.o. PROJEKČNÁ KANCELÁRIA email: ving@ving.sk 9. Mája 14, 974 01 B. Bystrica		FUTBALOVÉ IHRISKO S UMELÝM POVRCHOM V OBCI LEHOTA POD VTÁČNIKOM		DOKUMENTÁCIA STAVEBNÝCH OBJEKTOV ARCHITECTONICKÉ A STAVEBNÉ RIEŠENIE	
Autor: Ing. V. Kmeť		Parc.č.: C-746/747, 748, 749/1, 2117/12, 2119/1 E-1162/21, 1165/102, 1166/13, 1167/04, 1167/65, 1167/66, 1167/77, 1168/28, 1169/09		ARCHITEKTÚRA	
Generálny projektant: ving s.r.o.		Stavebník: Obecný futbalový klub Bank Lehota pod Vtáčnikom, Suchý Potok 567/18, 97242 Lehota pod Vtáčnikom		Stupeň PD: STAVEBNÝ ZÁMER	
Projektant: Ing. V. Kmeť		Miesto stavby: Obec Lehota pod Vtáčnikom		Dátum: 01/2026	
Vypracoval: Ing. V. Kmeť		Stavbybný objekt: FUTBALOVÉ IHRISKO		Znak číslo: LV0226	
Bc. M. Šášová		Obsah výkresu: ARCHITEKTÚRA KOORDINAČNÝ SITUÁČNÝ VÝKRES		Formát: 4x4 Mierka: Číslo výkresu: 1:500 SIT.002	