


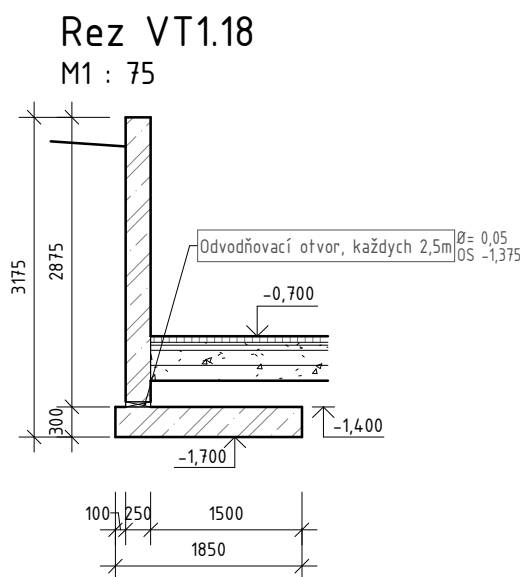
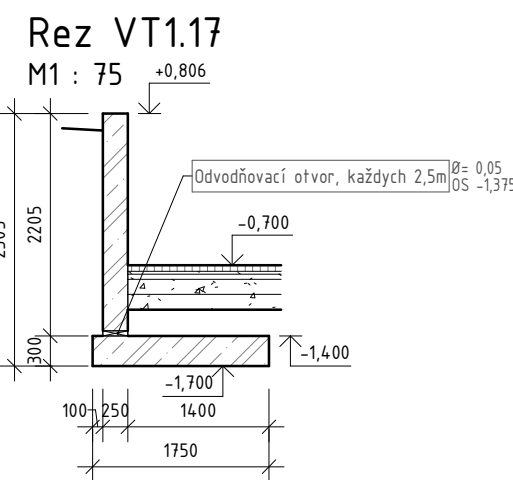
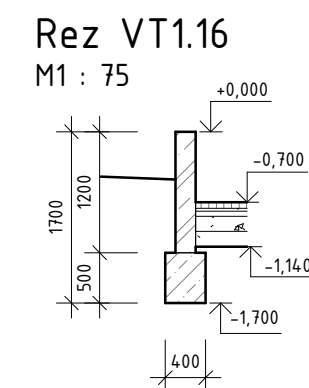
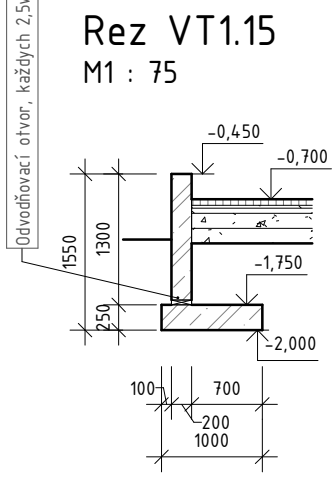
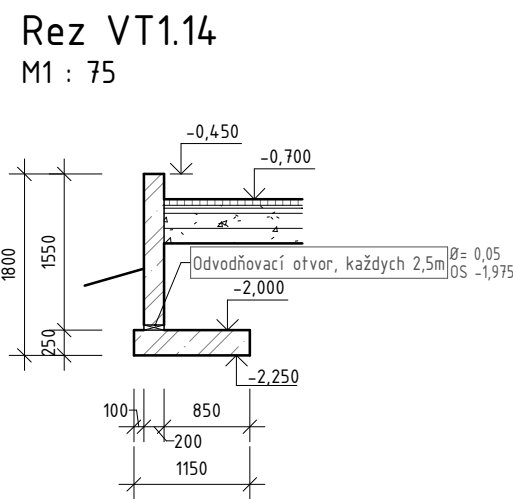
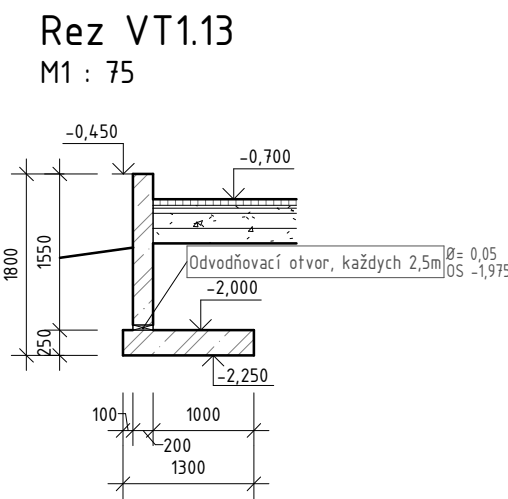
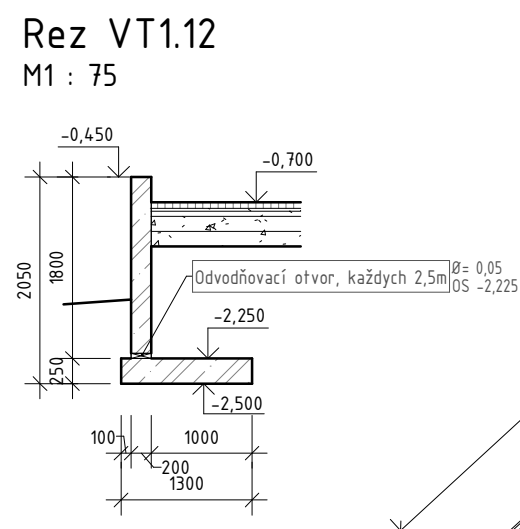
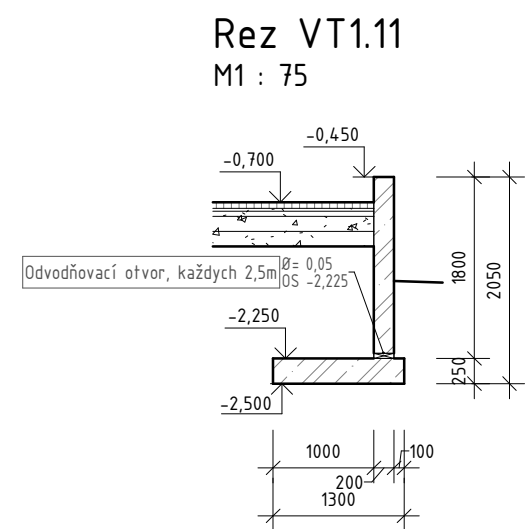
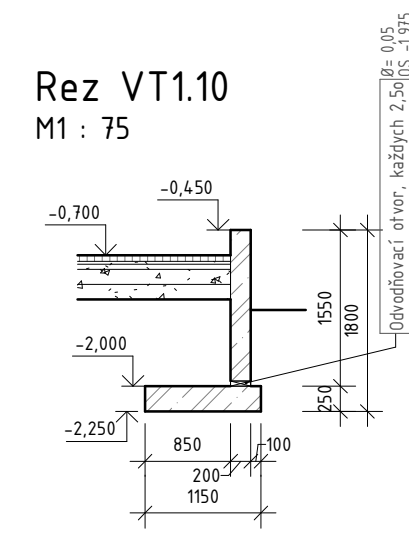
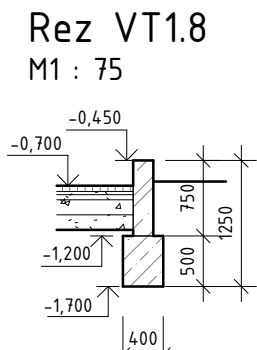
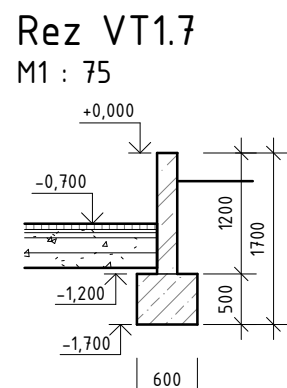
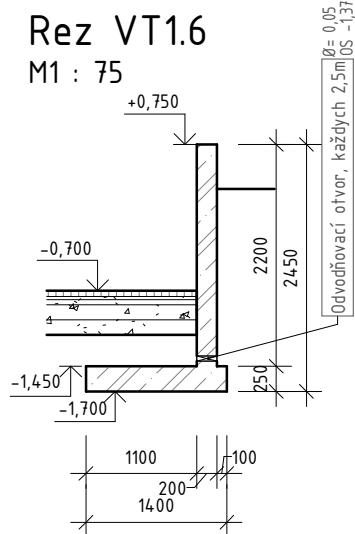
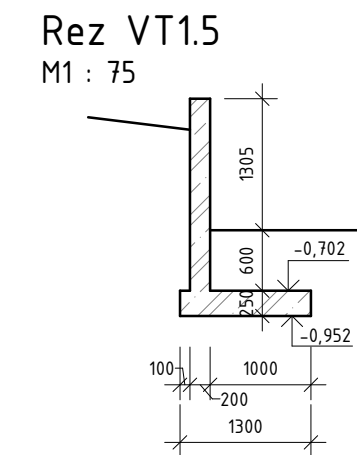
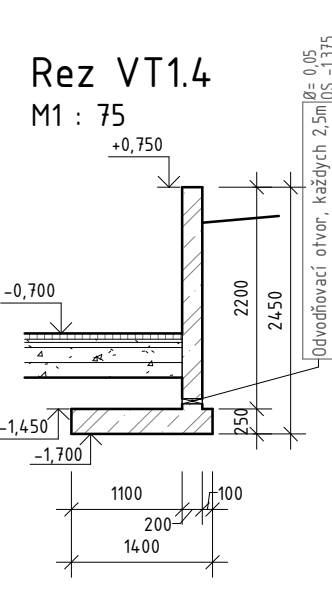
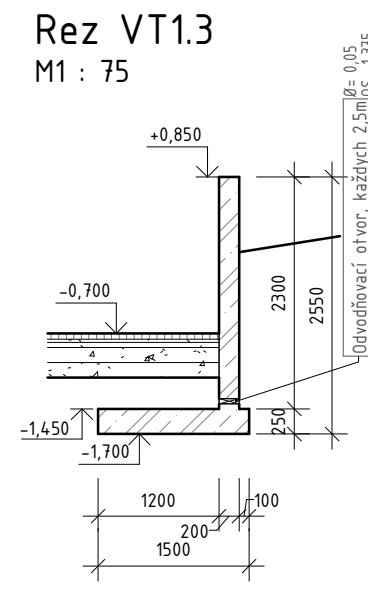
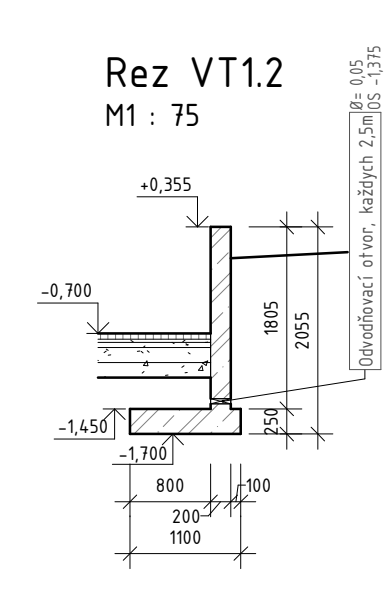


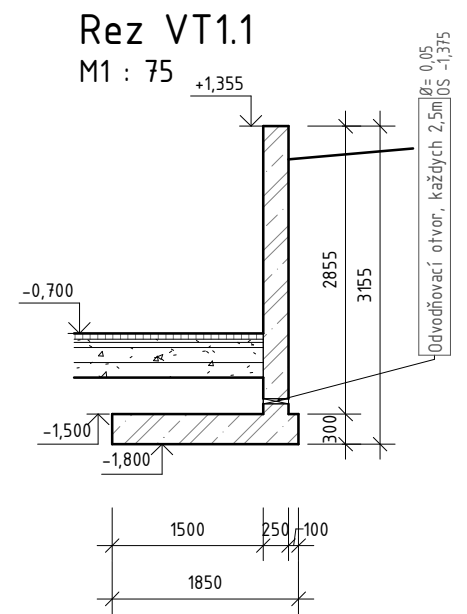

Podorys OM
M 1 : 400

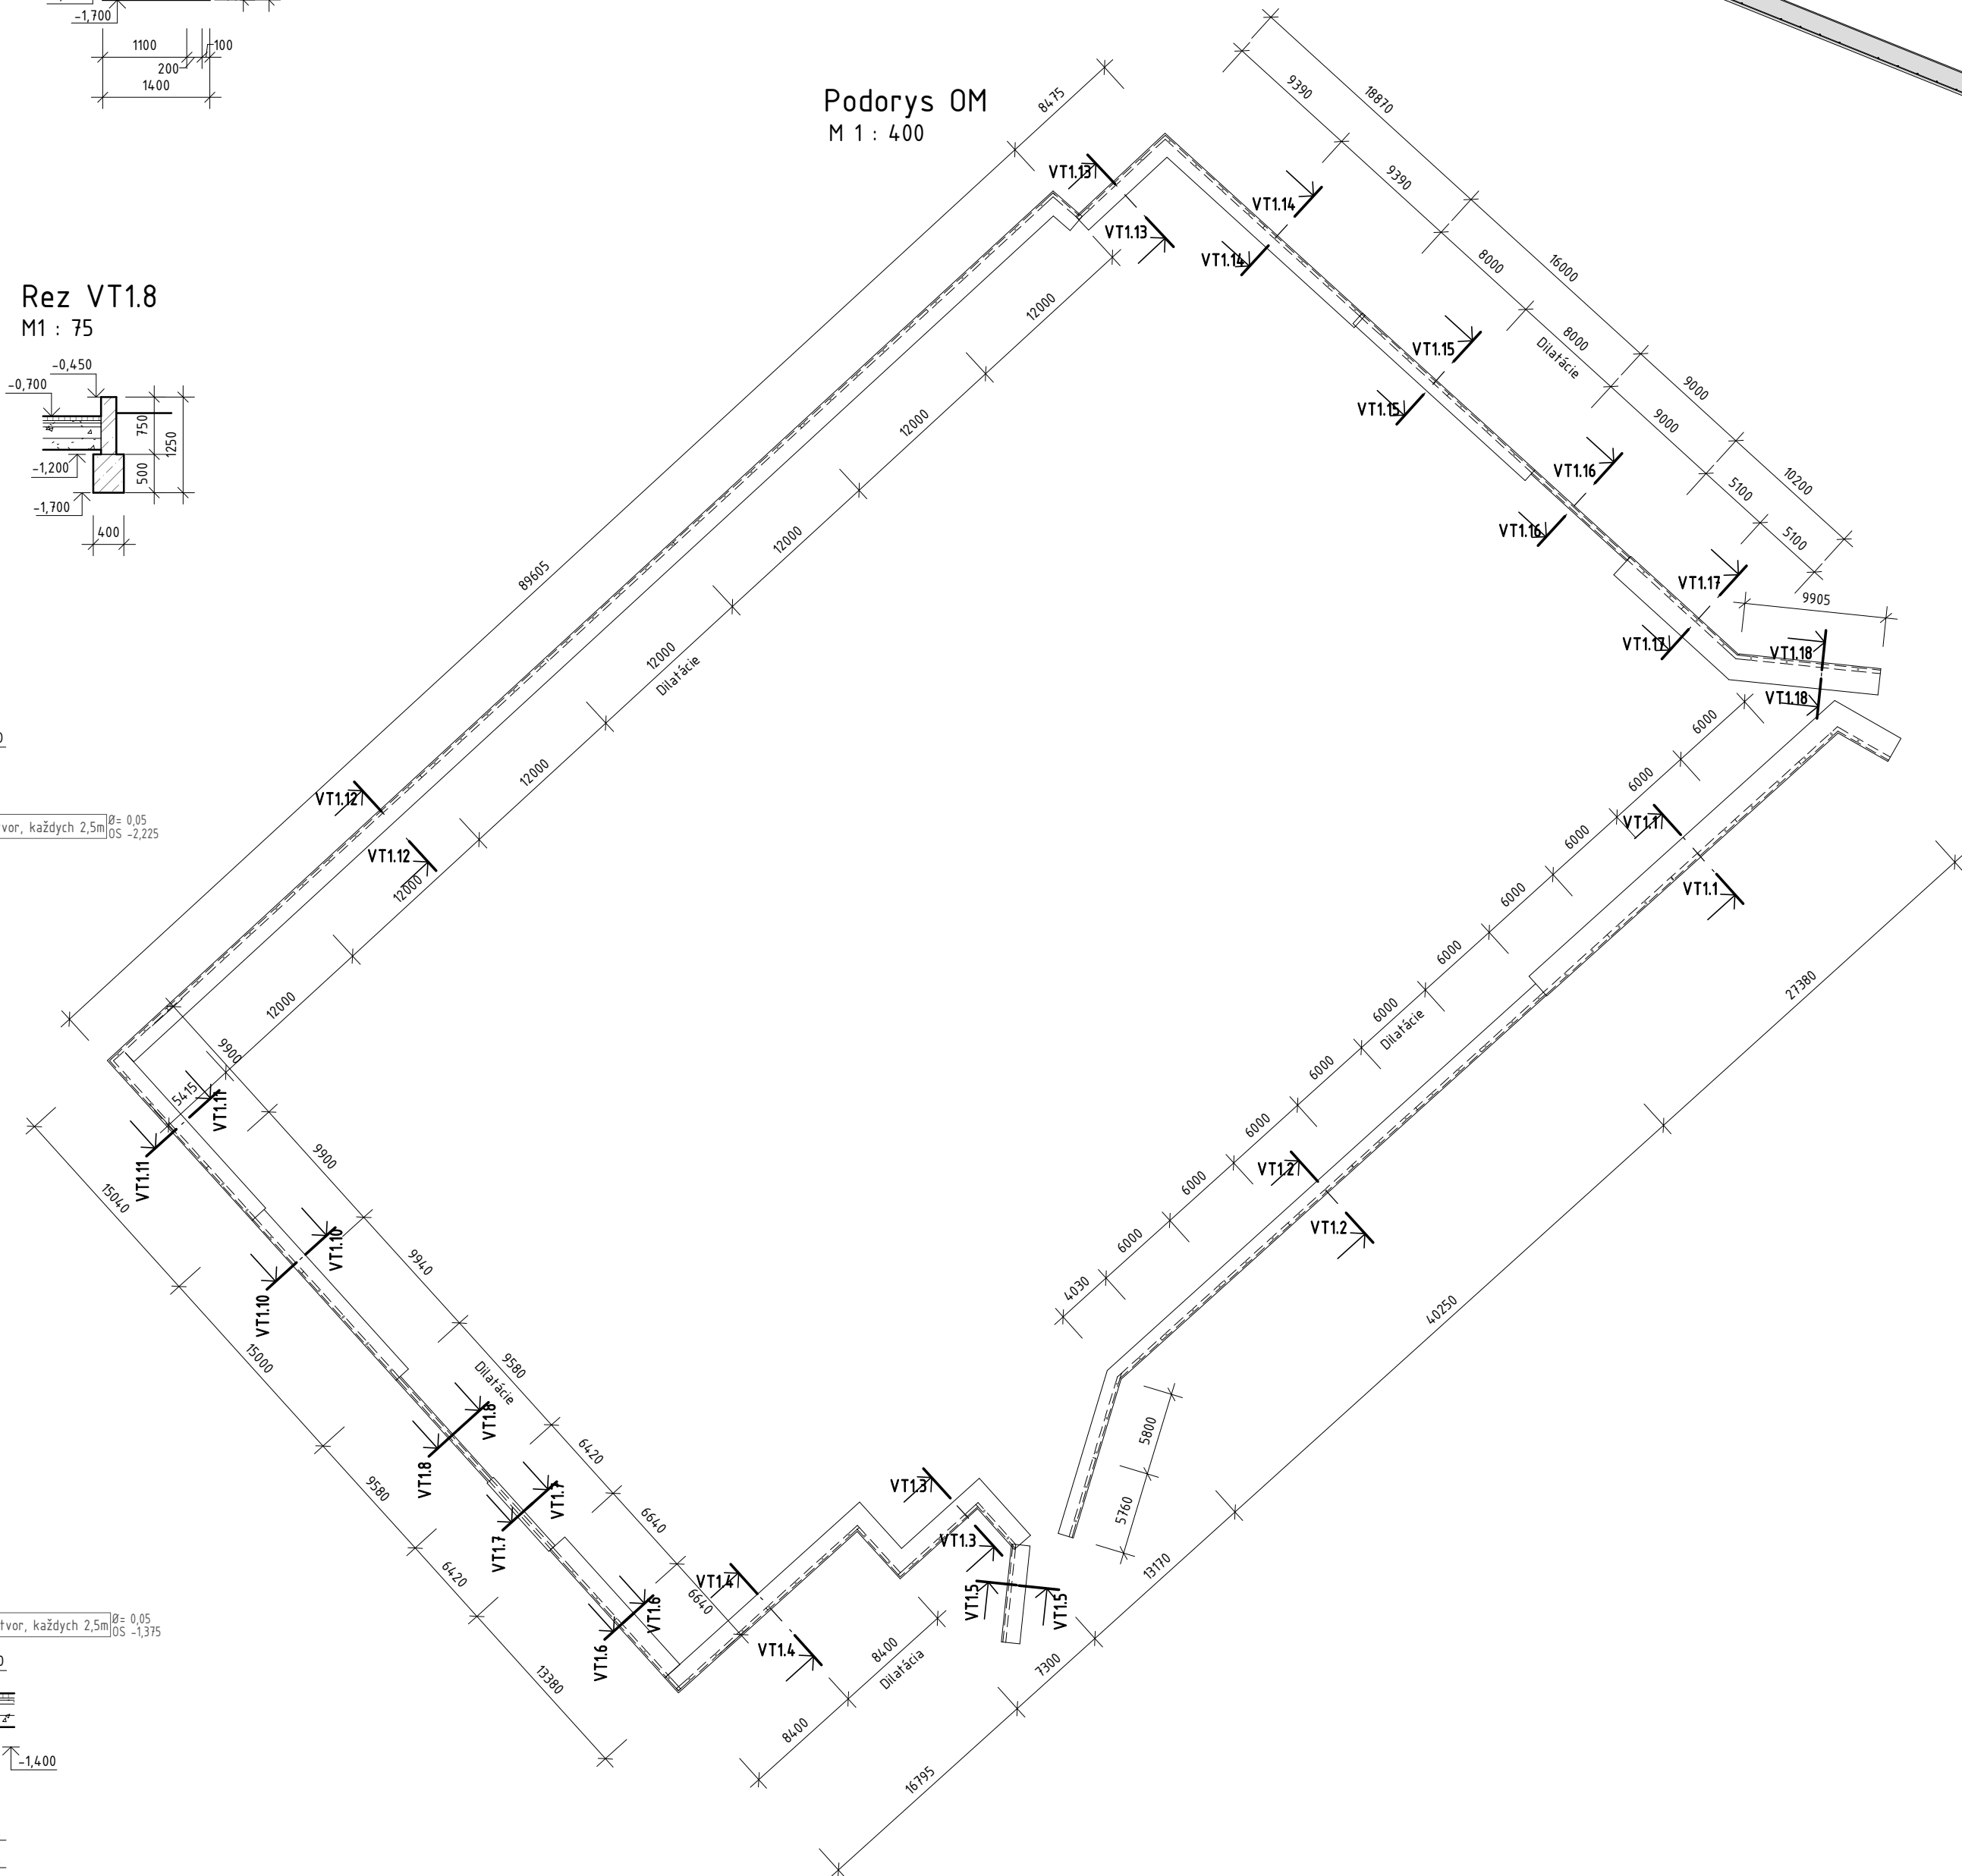

3D Axonometria

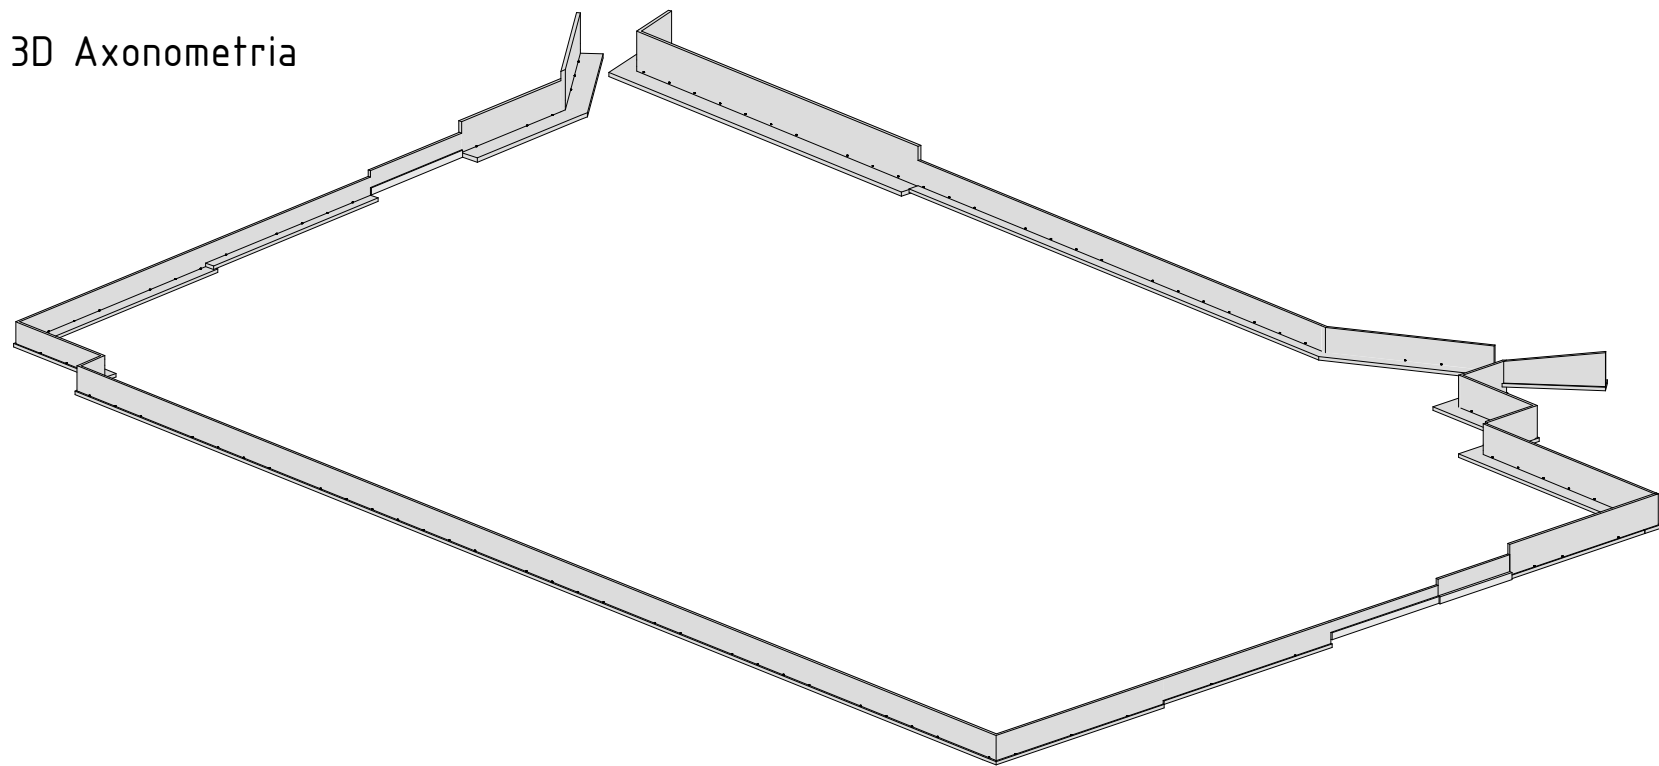

LEGENDA

	Monolitický železobeton - Rez		Prestup/otvor v stropnej doske
	Monolitický železobeton - Pohľad		Prestup/otvor v zvislej konštrukcii
	Nosné murovo - Rez		Kóta konštrukcie príslušného podlažia
	Nosné murovo - Pohľad		Kóta konštrukcie podlažia nad úrovňou
	DT tvárnice - Rez		PŠ Pracovná škára
	DT tvárnice - Pohľad		TPŠ Tesniaca pracovná škára
	Prostý betón - Rez		

POZNÁMKY

- Základovú škáru je potrebné chrániť proti premočeniu, premrznutiu a porušeniu v zmysle platných noriem STN EN.
- V prípade, že úroveň základovej škáry podľa PD nedosiahne únosnú vrstvu, je potrebné prehĺbiť ýkop až po úroveň únosnej vrstvy, výškový rozdiel vyrovnáť betónovou vrstvou.
- Všetky rozmery premerať na stavbe! Akékoľvek nezrovnalosti konzultovať s projektantom!
- Do oporných múrov pred betónážou osadiť PVC rúčky DN50 pre odvod vody spoza múru!

Betonárska výstuž B500B
Krytie výstuže 35 mm
Betón - STN EN 206 C30/37 - XC2,XA(1SK) - CL0,4 Dmax16 - S3

Prúty stykovač minimálne na stykovaciu dĺžku prúta podľa priemeru.
8mm - 450mm 14mm - 770mm 22mm - 1200mm
10mm - 550mm 16mm - 870mm 25mm - 1350mm
12mm - 650mm 20mm - 1100mm 28mm - 1550mm

TABUĽKA REVÍZIÍ

Č.REVÍZIA	VYPRACOVAL	DÁTUM	POZNÁMKA

HLAVNÝ INŽINIER PROJEKTU Ing. Vladimír Kmeť	ZODPOVEDNÝ PROJEKTANT Ing. MAREK ČUHÁK, PhD.	VYPRACOVAL Ing. PETER ČUHÁK	ČUKON s.r.o. Topoľčianska 19 Bratislava 851 01 IČO 50 353 489
NÁZOV STAVBY: Futbalové ihrisko s umelým povrchom v obci Lehoť pod Vtáčnikom			
OBJEKT: FUTBALOVÉ IHRISKO			
MIESTO STAVBY: Obec Lehoť pod Vtáčnikom, Parc.č.:C-746,747, 748, 749/1, 2117/12, 2119/1 E-1182/21,1185/102,1186/13,1187/34,1187/65,1187/96,1187/127,1188/38,1189/39			
PROFESIA: STATIKA			
STUPEŇ: STAVEBNÝ ZÁMER			
DÁTUM: 02/2026			
NÁZOV VÝKRESU: Výkres tvaru oporných múrov			ČÍSLO VÝKRESU S.01
			REVÍZIA

