


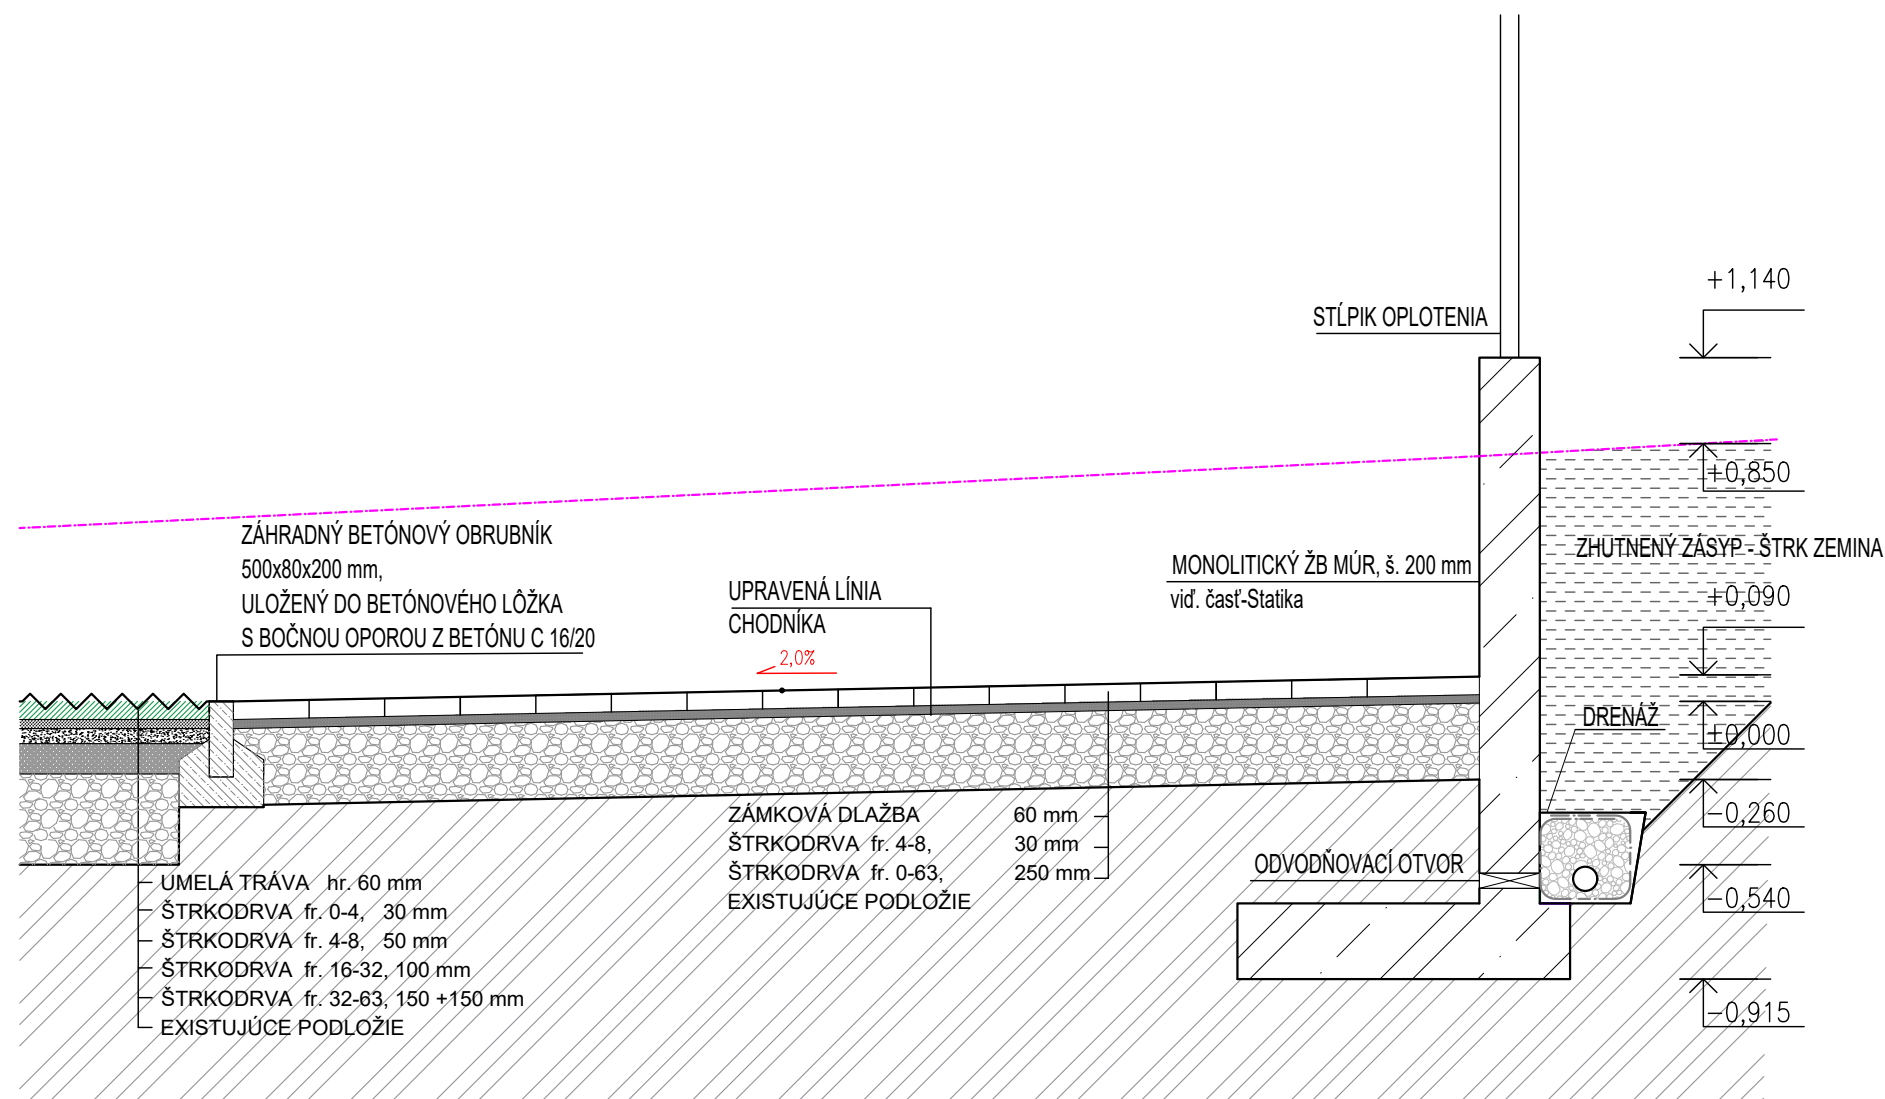

Špecifikácia
Typ: Monofilament Polyetylén (PE)
Dtex: 14000
Šírka: 1,1 mm (±10%)
Hrúbka: 370µm (±10%)
Váha vlákna: 1718g/ m2 (±10%)

Tvar vlákna: rovný
Výška vlasu: 60mm
Počet koncov: 113388 m2
Hustota vpichov: 9449 vpichov/m2 (±10%)
Vodopropustnosť [mm/h] > 500
Vodopropustnosť [mm/h] > 500
UV stabilita (QUV – lampa A) [h] 5.000
Stálofarevnosť – šedá stupnica ≥ 4

Minimální výška zásypu: 44 mm

- křemičitý piesok - 14 mm (± 20 kg/m2) zrnitosť 0,5 – 1,2 mm
- zásyp - 30 mm zrnitosť 0,5 – 3,1 mm

Gumový sbr granulát (norma EN933-2)
Charakteristika: obsah gummy 40%, hranatý, bez vlnených vlákien, prachu a ocele,
Veľkosť: 1-3mm
Množstvo: 17kg/m2
Tolerance zrnitosti % <1 max 5 %, >3,15 max 5%
Sypná hmotnosť ČSN EN 1097-3 kg.m-3 437 ± 5%
Objemová hmotnosť EN 2285 g.cm-3 1,18 ± 0,04

Podložie môže byť pružné podľa požadovanej pružnosti
Pokládka: Role trávy sú spájané podľepovacou páskou a polyuretánovým lepidlom. Výplň křemičitým pieskom a gumovým granulátom za suchého počasia
Údržba: odporúčané komplexné čistenie v určený termín a vykefovanie každý týždeň
Príslušenstvo: Biele čiary

LEGENDA VRSTIEV IHRISKA :

	ZÁMKOVÁ DLAŽBA, roz. 200x100x60 mm		PÔVODNÝ TERÉN
	PROSTÝ BETÓN C20/25		
	ŠTRKOVÉ VYROVNÁVAJÚCE LÔŽKO, fr. 4-8 mm, hr. 50 mm		NASYPANÁ ZEMINA
	ŠTRKOVÉ LÔŽKO, fr. 0 - 63 mm, hr. 150 mm		PÔVODNÁ ZEMINA
	ŽELEZOBETÓN		UMELÁ TRÁVA 60 mm
	ŠTRKODRVA, fr. 16-32 mm, hr. 100 mm		PIESKOVÁ VRSTVA fr. 0-4 mm
	ŠTRKODRVA, fr. 32-63 mm, hr. 150 mm		

±0,000 = 369,300 m.n.m.

 PROJEKČNÁ KANCELÁRIA email: ving@ving.sk 9. Mája 14, 974 01 B. Bystrica		FUTBALOVÉ IHRISKO S UMELÝM POVRCHOM V OBCI LEHOTA POD VTÁČNIKOM		D-DOKUMENTÁCIA STAVEBNÝCH OBJEKTŮ ARCHITEKTONICKÉ A STAVEBNÉ RIEŠENIE	
Parc.č.:		C-746/747, 748, 749/1, 2117/12, 2119/1 E-1182/21, 1185/102, 1186/13, 1187/34, 1187/65, 1187/96, 1187/127, 1188/38, 1189/39		ARCHITEKTÚRA	
Autor:	Ing. V.Kmeť	Stavebník:	Obecný futbalový klub Baník Lehota pod Vláčnikom, Suchý Potok 567/18, 97242 Lehota pod Vláčnikom	Stupeň PD: STAVEBNÝ ZÁMER	
Generálny projektant	ving s.r.o.	Miesto stavby:	Obec Lehota pod Vláčnikom	Dátum: 01/2026	
Projektant	Ing. V.Kmeť	Stavebný objekt:	SO 01 FUTBALOVÉ IHRISKO	Zak.číslo: LV0226	
Vypracoval:	Ing. V. Kmeť	Obsah výkresu:		Formát: 2xA4	
	Bc. M. Sásová			Mierka: Číslo výkresu:	
		ARCHITEKTÚRA		1:20	
		CHARAKTERISTICKÝ REZ		D1.1.4	