




ČELNÝ POHĽAD

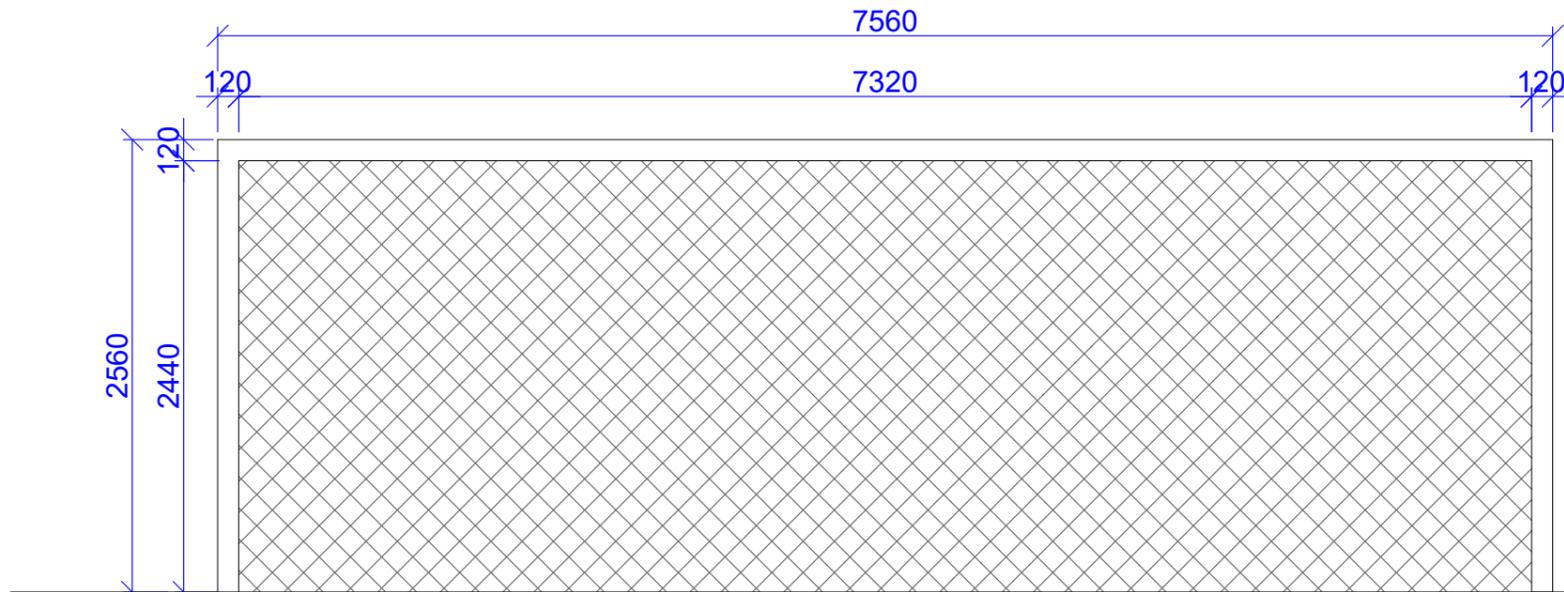

BOČNÝ POHĽAD

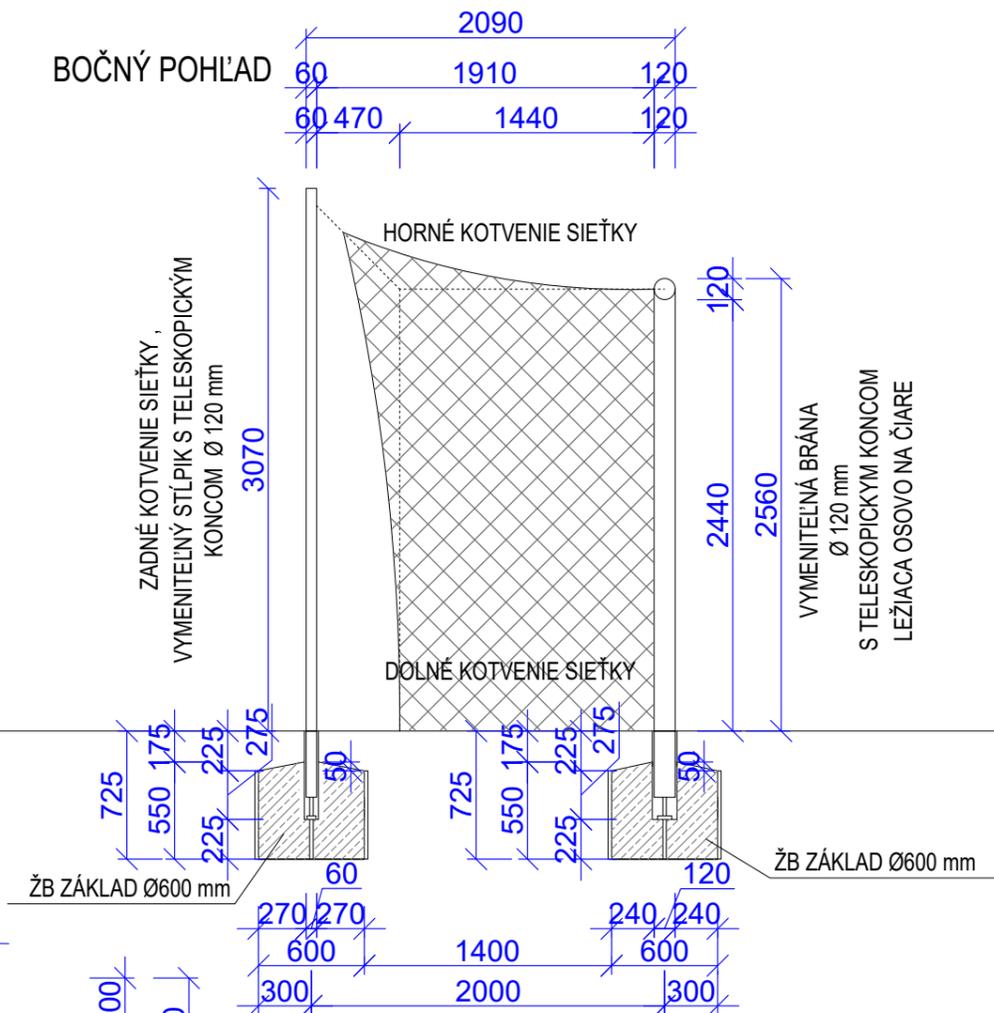

PÔDORYS

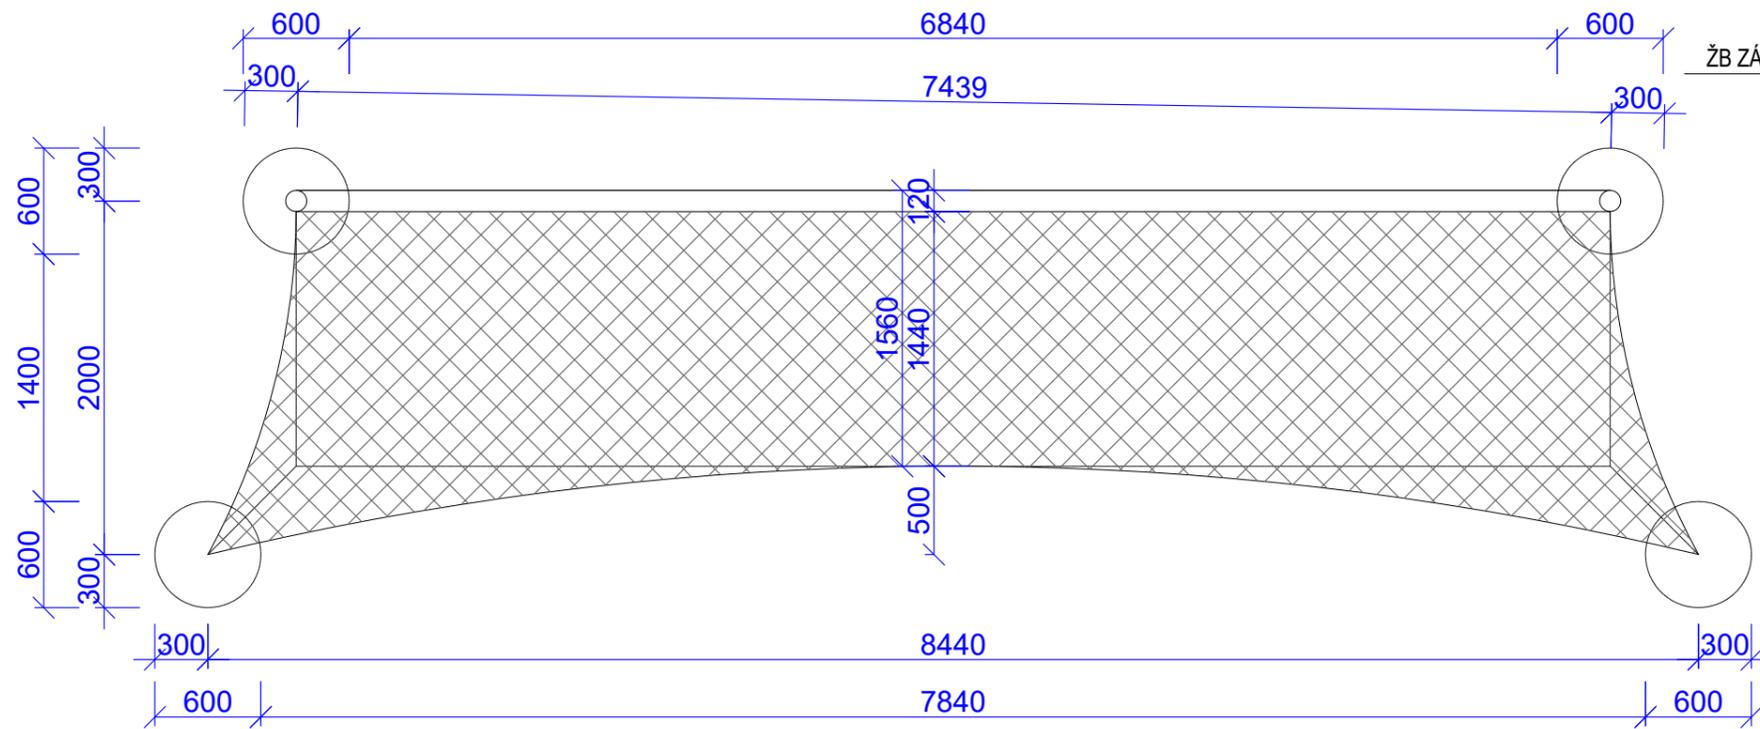

<p>ving s.r.o. PROJEKČNÁ KANCELÁRIA email: ving@ving.sk 9. Mája 14, 974 01 B. Bystrica</p>		<p>FUTBALOVÉ IHRISKO S UMEĽÝM POVRCHOM V OBCI LEHOTA POD VTÁČNIKOM</p>		<p>D-DOKUMENTÁCIA STAVEBNÝCH OBJEKTŮV ARCHITEKTONICKÉ A STAVEBNÉ RIEŠENIE</p>	
<p>Autor: Ing. V. Kmeť</p>		<p>Parc.č.: C-746/747, 748, 749/1, 2117/12, 2119/1 E-1182/21, 1185/102, 1186/13, 1187/34, 1187/65, 1187/96, 1187/127, 1188/38, 1189/39</p>		<p>ARCHITEKTÚRA</p>	
<p>Generálny projektant: ving s.r.o.</p>		<p>Stavebník: Obecný futbalový klub Baník Lehota pod Vtáčnikom, Suchý Potok 567/18, 97242 Lehota pod Vtáčnikom</p>		<p>Stupeň PD: STAVEBNÝ ZÁMER</p>	
<p>Projektant: Ing. V. Kmeť</p>		<p>Miesto stavby: Obec Lehota pod Vtáčnikom</p>		<p>Dátum: 01/2026</p>	
<p>Vypracoval: Ing. V. Kmeť</p>		<p>Stavebný objekt: SO 01 FUTBALOVÉ IHRISKO</p>		<p>Zak. číslo: LV0226</p>	
<p>Bc. M. Sásová</p>		<p>Obsah výkresu: ARCHITEKTÚRA</p>		<p>Formát: 2xA4</p>	
		<p>DETAIL- FUTBALOVÁ BRÁNA</p>		<p>Mierka: 1:40</p>	
				<p>Číslo výkresu: D1.1.5</p>	