



POHLAD A

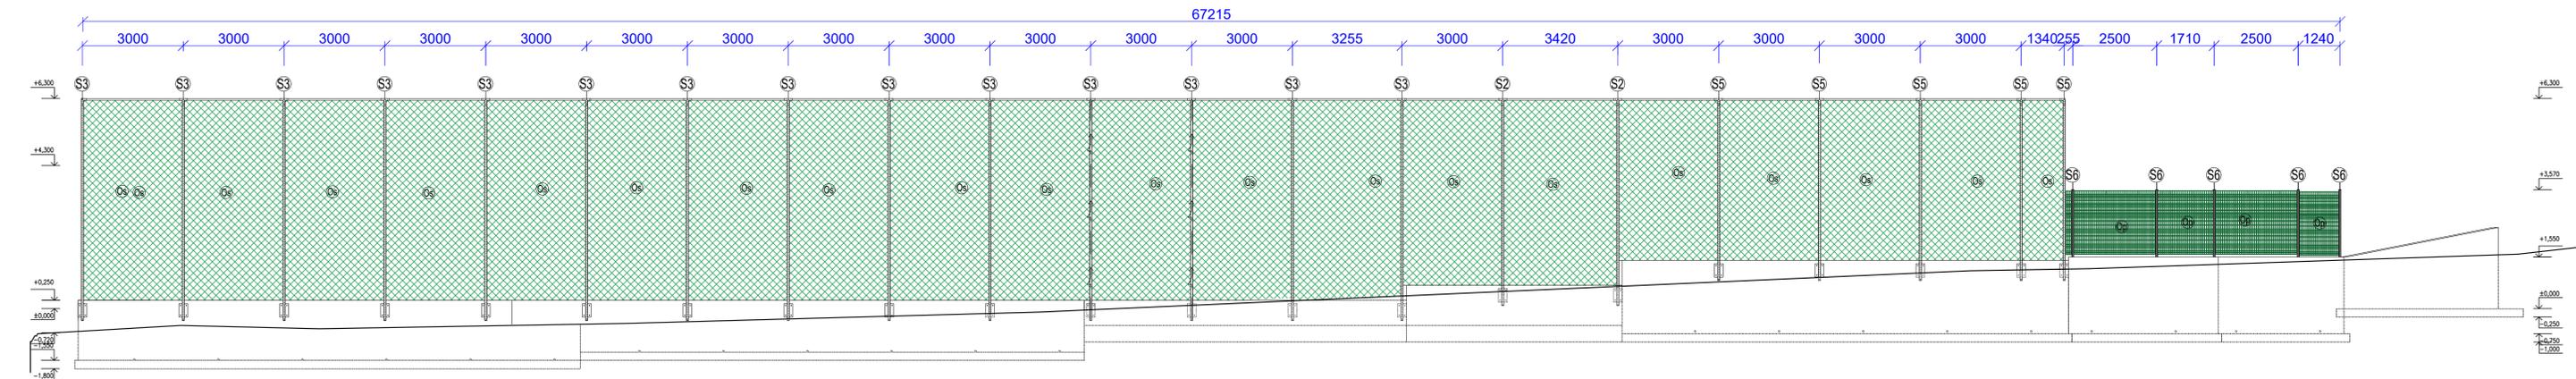


POHLAD B

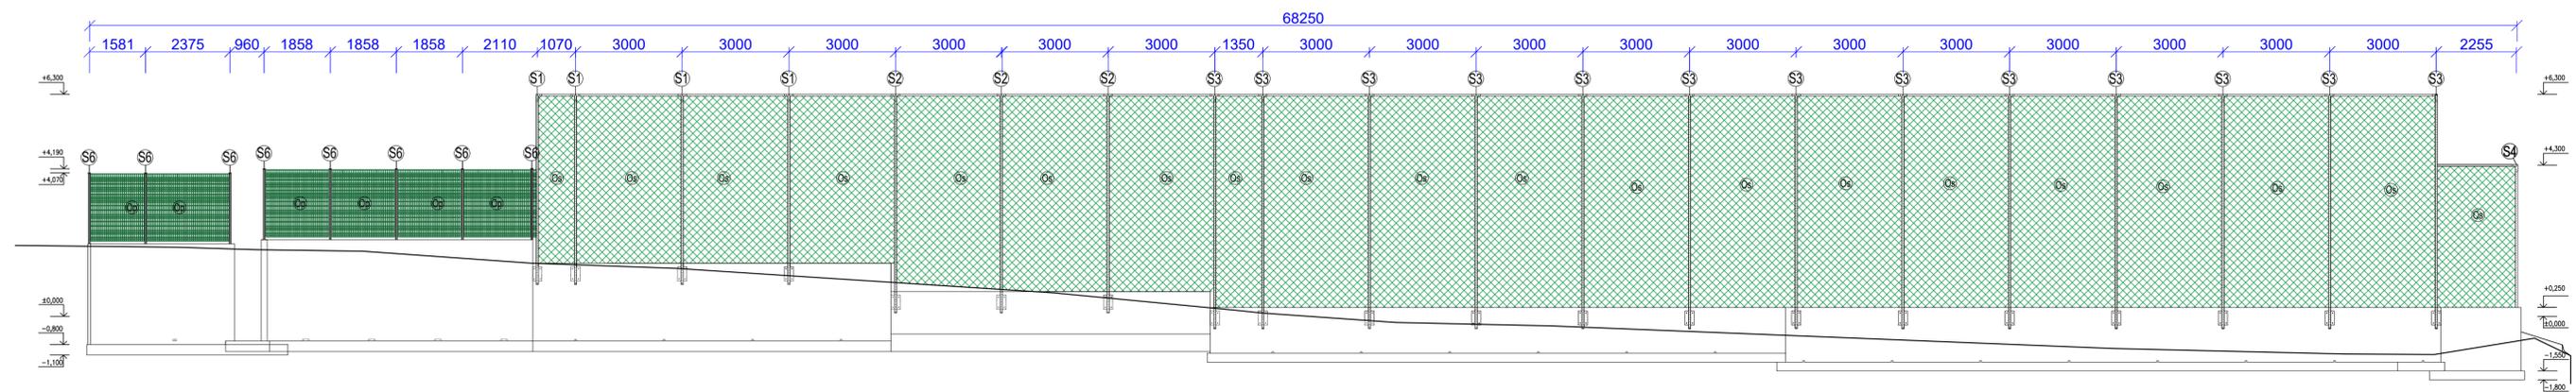


POHLAD B'

SCHÉMA OPLOTENIA
M 1:75

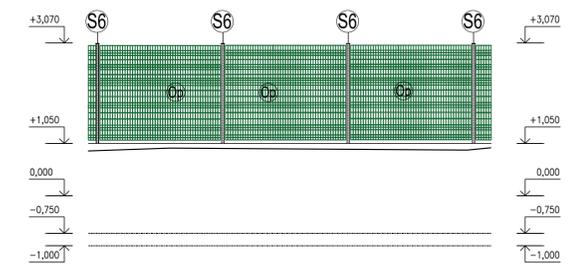

LEGENDA

- Ⓢ1 STĹPIK GALVANIZOVANÝ Ø 60 mm, DĹ. 5400 mm 4 ks
 - Ⓢ2 STĹPIK GALVANIZOVANÝ Ø 60 mm, DĹ. 6200 mm 5 ks
 - Ⓢ3 STĹPIK GALVANIZOVANÝ Ø 60 mm, DĹ. 6650 mm 27 ks
 - Ⓢ4 STĹPIK GALVANIZOVANÝ Ø 60 mm, DĹ. 4650 mm 33 ks
 - Ⓢ5 STĹPIK GALVANIZOVANÝ Ø 60 mm, DĹ. 5450 mm 5 ks
 - Ⓢ6 STĹPIK GALVANIZOVANÝ Ø 60 mm, DĹ. 2600 mm 51 ks
- DĹŽKA OPLOTENIA, v. 2 m 113 m
- DĹŽKA ZÁCHYTNÝCH SIETÍ 230 m
- Ⓞp VÝPLŇ OPLOTENIA 226 m²
 - Ⓞs ZÁCHYTNÉ SIETE 1038 m²
 - Ⓢ BRÁNIČKA, š. 1100 mm 1 ks
 - Ⓢ VELKÁ BRÁNA, š. 2500 mm 1 ks
 - Ⓢ VELKÁ BRÁNA, š. 3000 mm 1 ks

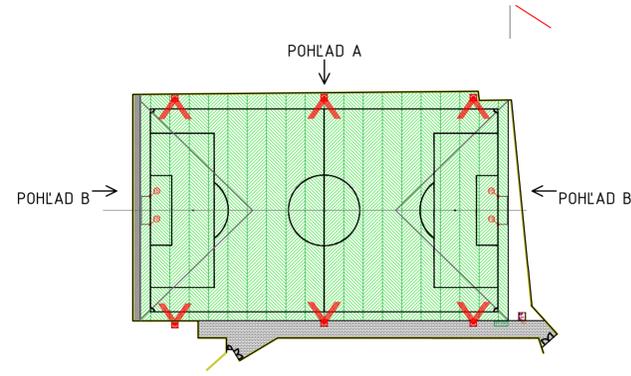

	FUTBALOVÉ HRISKO S UMELÝM POKRCHOM V OBCI LEHOTA POD VŤACNÍKOM		DOKUMENTÁCIA STAVEBNÝCH OBJEKTŮV ARCHITECTONICKÉ A STAVEBNÉ REŠENIE
	LEHOTA POD VŤACNÍKOM		ARCHITECTÚRA
Autor: Ing. V. Konec	Projektant: Ing. V. Konec	Miesto stavby: Obec Lehota pod Vtáčnikom, Suty	Štátny výkres:
Vypracoval: Bc. M. Šasová	Oblasť výkresu:	SO 04 VYBAVENIE	Štátny výkres:
POHLADY NA OPLOTENIE		Mierka: 1:100	D1.1.6