
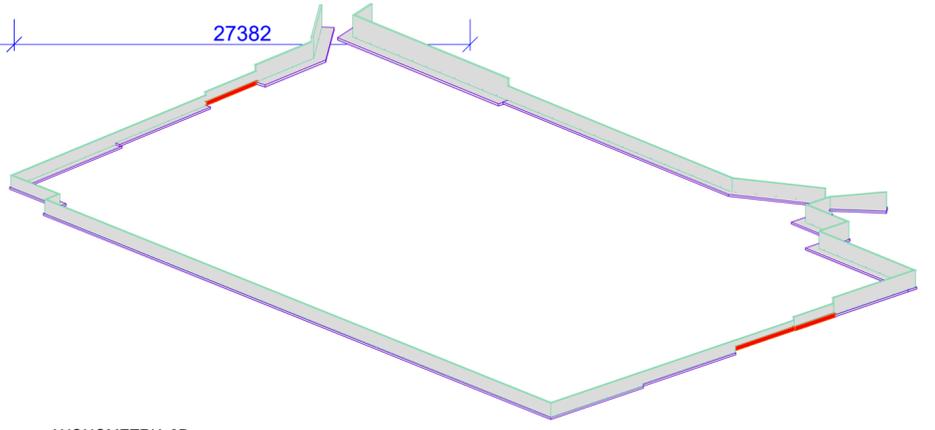


PRIEČNE REZY

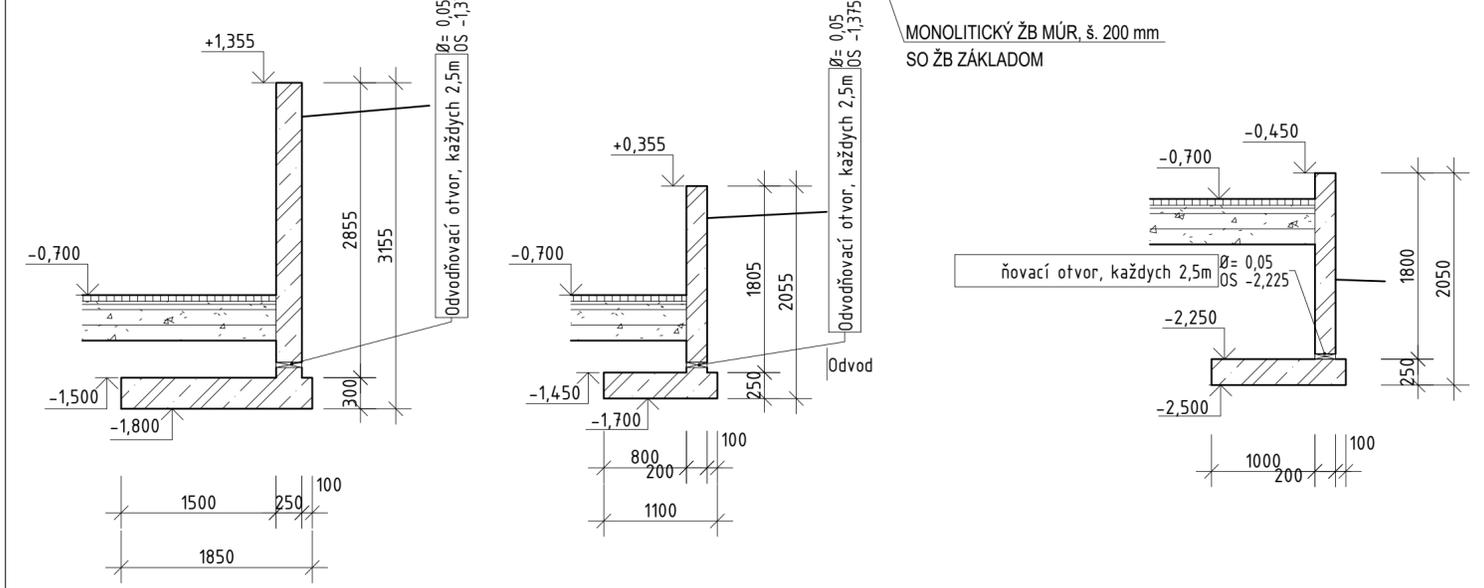

AXONOMETRIA 3D

SPRESNENIE ČASŤ STATIKA

<p>PROJEKČNÁ KANCELÁRIA email: vingeving.sk B. Mlýnska 14, 974 01 B. Bystrica</p>		<p>FUTBALOVÉ IHRISKO S UMELÝM POVRCHOM V OBCI LEHOTA POD VŤAČNIKOM</p> <p>Parc.č.: C-748, 747, 748, 749, 211712, 21191, E-118221, 1185102, 118813, 118734, 118765, 118796, 1187127, 118838, 118839</p>		<p>I-DOKUMENTÁCIA STAVEBNÝCH OBJEKTŮ ARCHITECTONICKÉ A STAVEBNÉ REŠENIE</p>	
Autor:	Ing. V. Kmeť	Stavebník:	Obecný futbalový klub Baník Lehota pod Vtáčnikom, Suchý Potok 567/18, 97242 Lehota pod Vtáčnikom	Stupeň PD:	ARCHITEKTÚRA
Generálny projektant:	VING s.r.o.	Miesto stavby:	Obec Lehota pod Vtáčnikom	STAVEBNÝ ZÁMER	
Projektant:	Ing. V. Kmeť	Stavebný objekt:	SO 01 FUTBALOVÉ IHRISKO	Dátum:	01/2026
Vypracoval:	Ing. V. Kmeť			Zák.číslo:	LV0226
	Bc. M. Šišová	Obsah výkresu:	ARCHITEKTÚRA	Formát:	4xA4
			OPORNÉ MÚRY	Mierka:	Číslo výkresu: 1:300 D1.1.7