
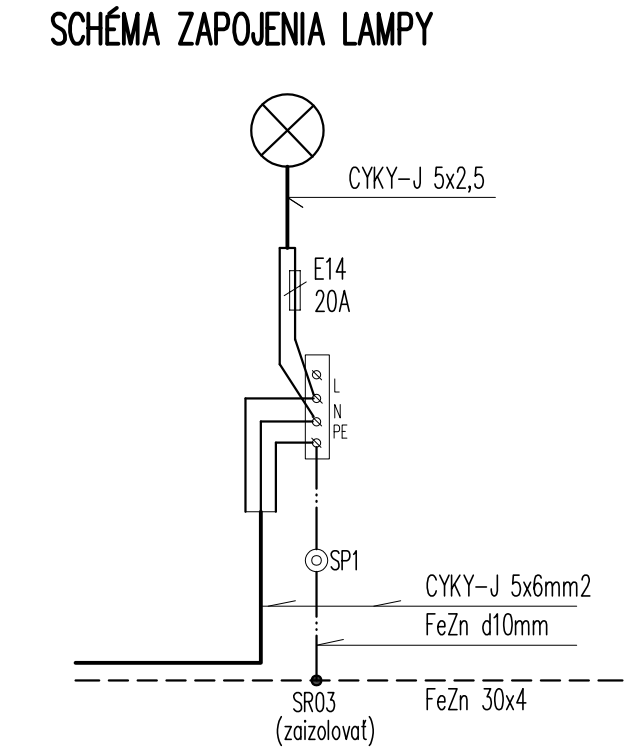
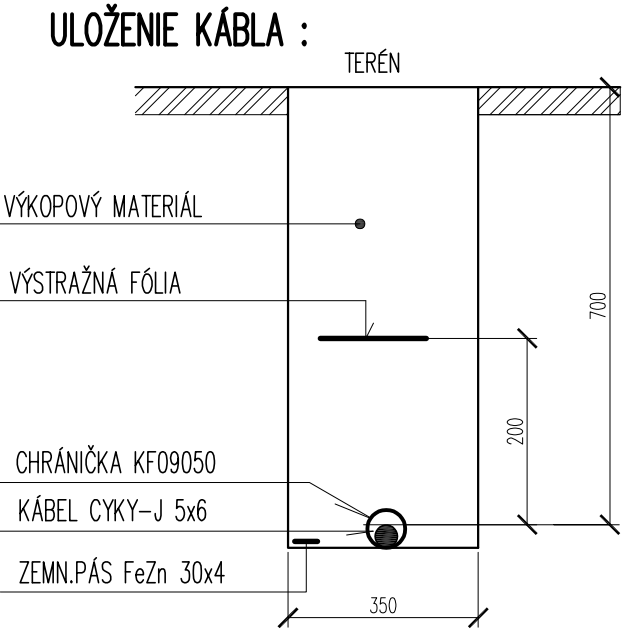


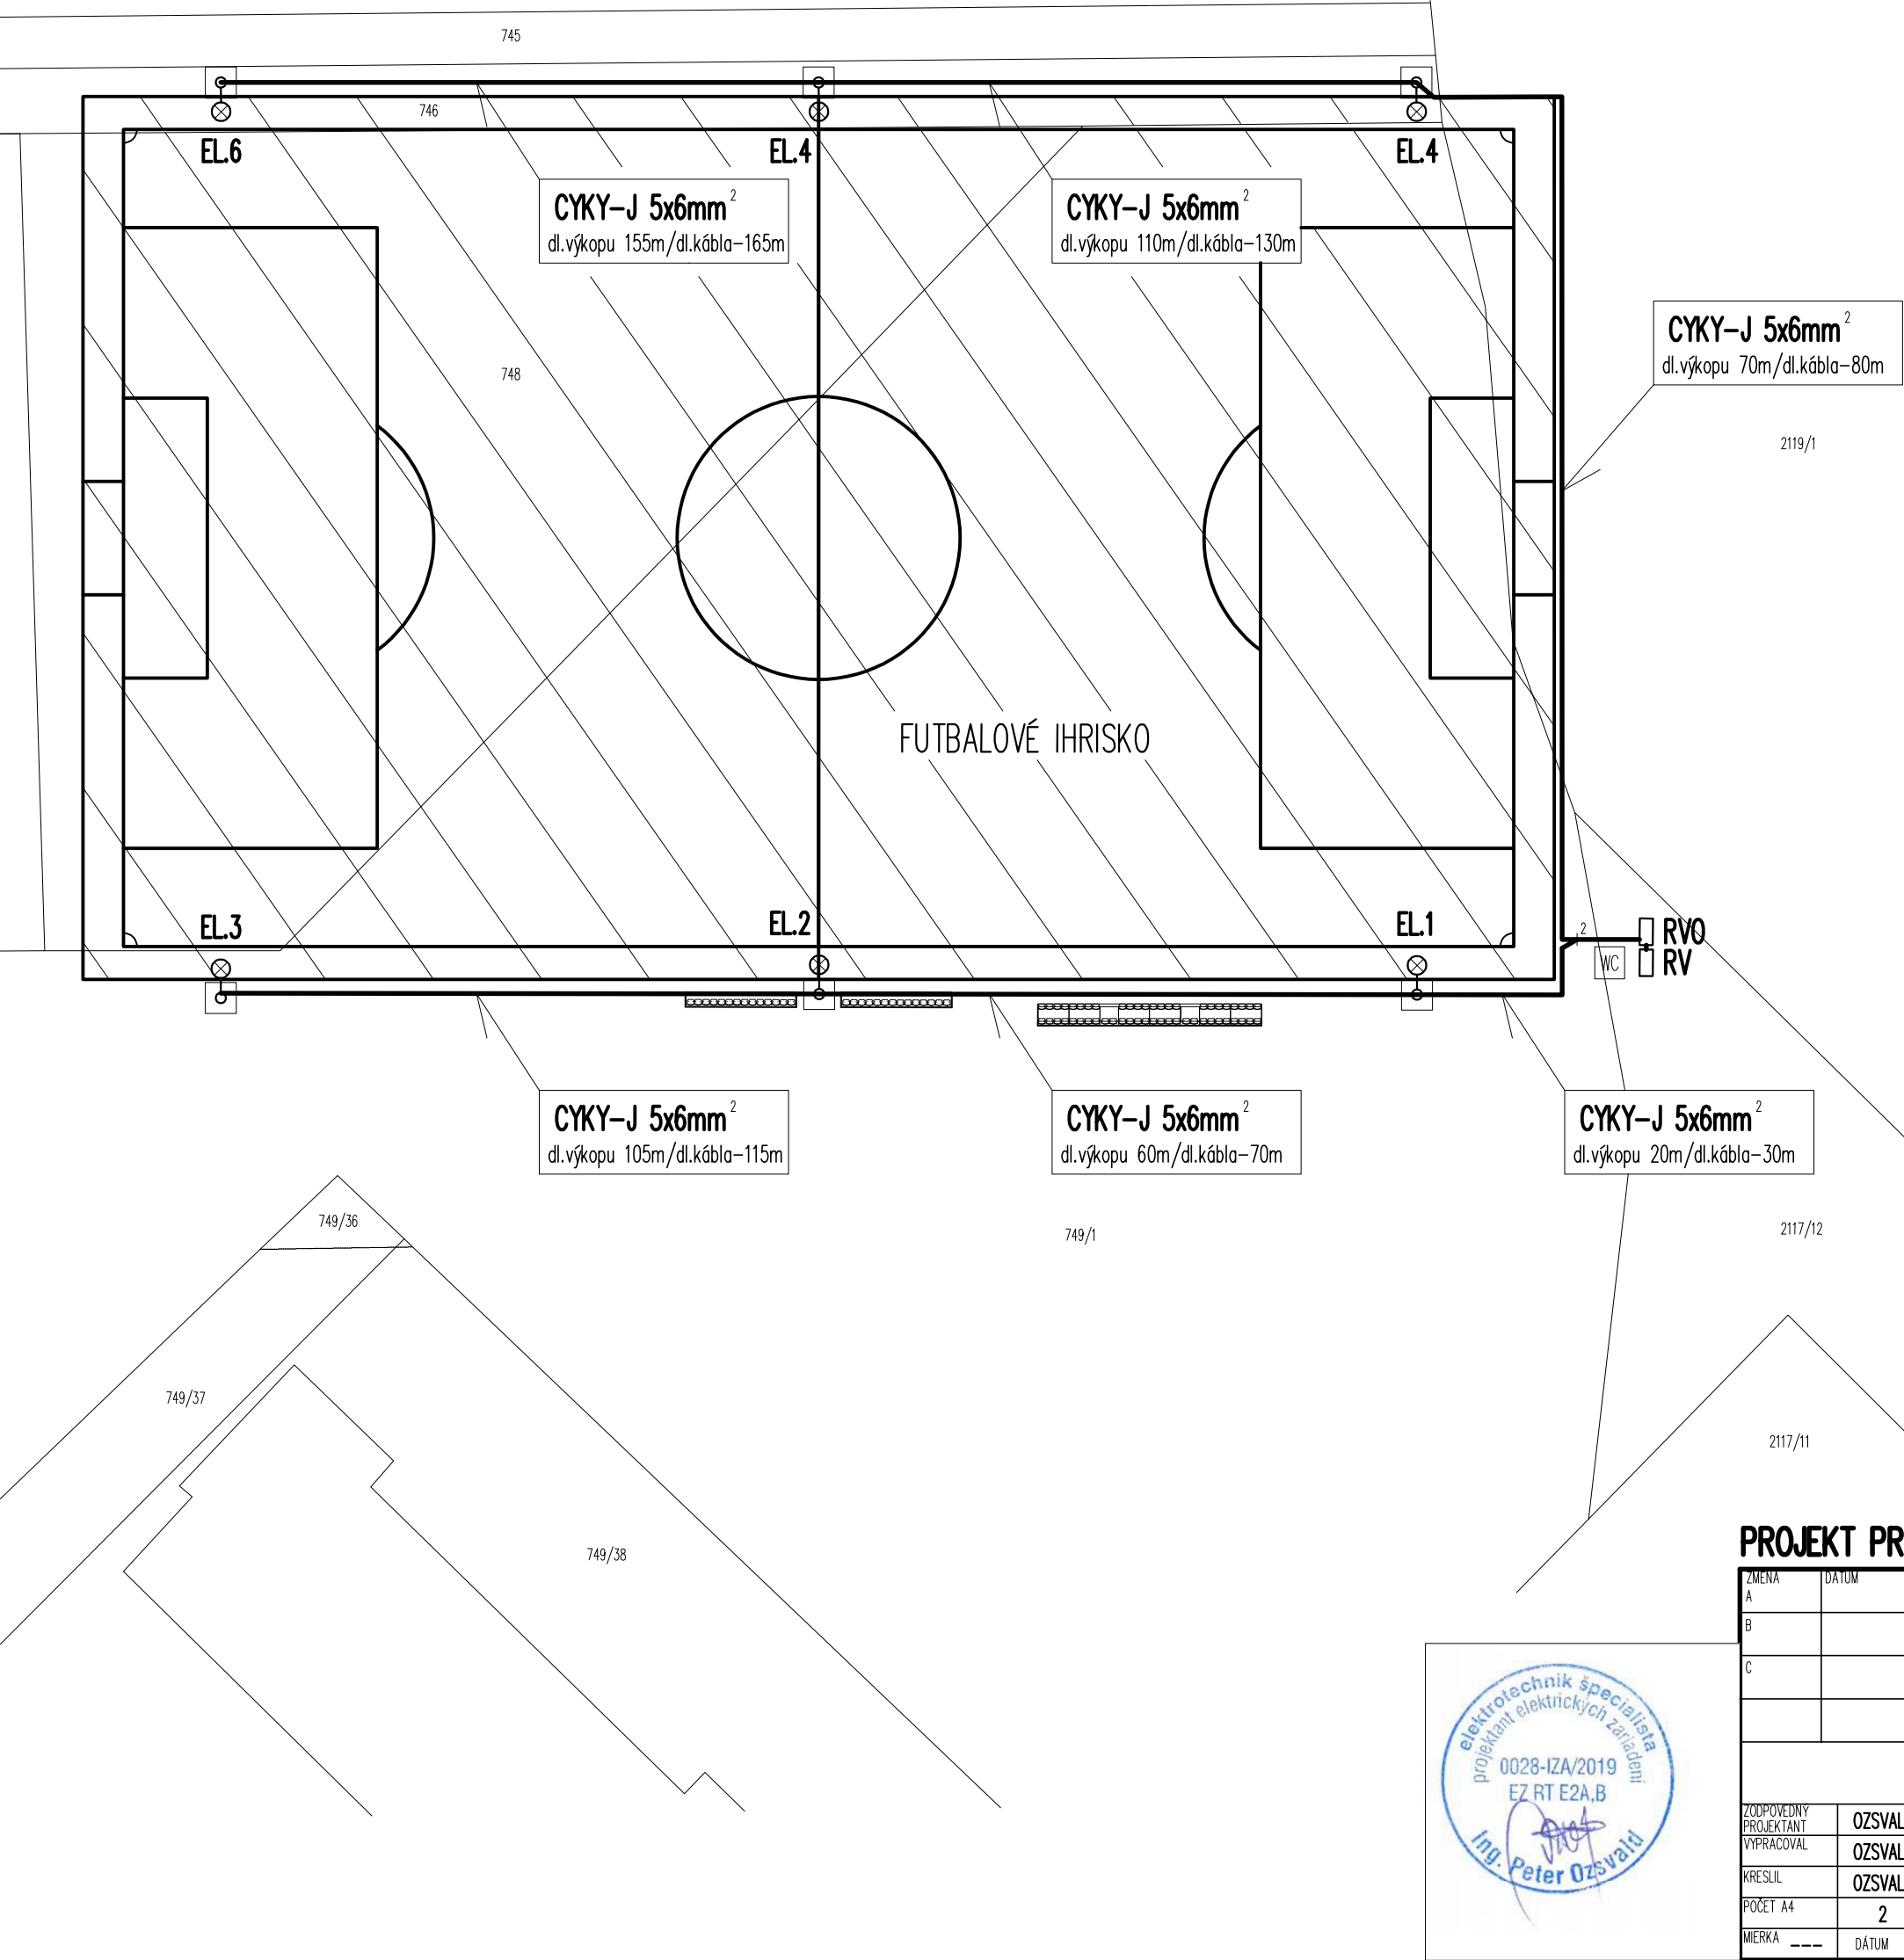

Napäťová sústava : 3x230/400V, 3+PE+N, 50 Hz str., TN-S

Ochr. pred úrazom el.prúdom podľa STN 33 2000-4-41 :

a/v prevádzke: krytmi,zábranami,izol.živých častí, umiestnením mimo dosahu

b/pri poruche: samočinným odpojením napájania

Prostredie : VI - vonkajšie

PROJEKT PRE REALIZÁCIU

ZMENA A	DATUM	INVESTOR Obecný futbalový klub Baník Lehota pod Vtáčnikom Suchý Potok 567/18, 972 42 Lehota pod Vtáčnikom
B		
C		OBSAH SO 02: OSVETLENIE FUTBALOVÉHO IHRISKA
		OBJEKT ELEKTROINŠTALÁCIA
		KOD KLASIFIKÁCIE STAVBY
ZODPOVEDNÝ PROJEKTANT VYPRACOVAL	OZSVALD	OBEC: Lehota pod Vtáčnikom ULIČA: ČÍSLO:
KRESLIL	OZSVALD	PAR. ČÍSLO: C-746,747, 748, 749/1, 2117/12, 2119/1
POČET A4	2	E-1182/21,1185/102,1186/13,1187/34,1187/65,1187/96,1187/127,1188/38,1189/39
MIERKA	---	ČASŤ DOKUMENTÁCIE: OSVETLENIE FUTBALOVÉHO IHRISKA
	DATUM 02/2026	OBSAH VÝKRESU: Situácia a detaily
		Č. V. 01

