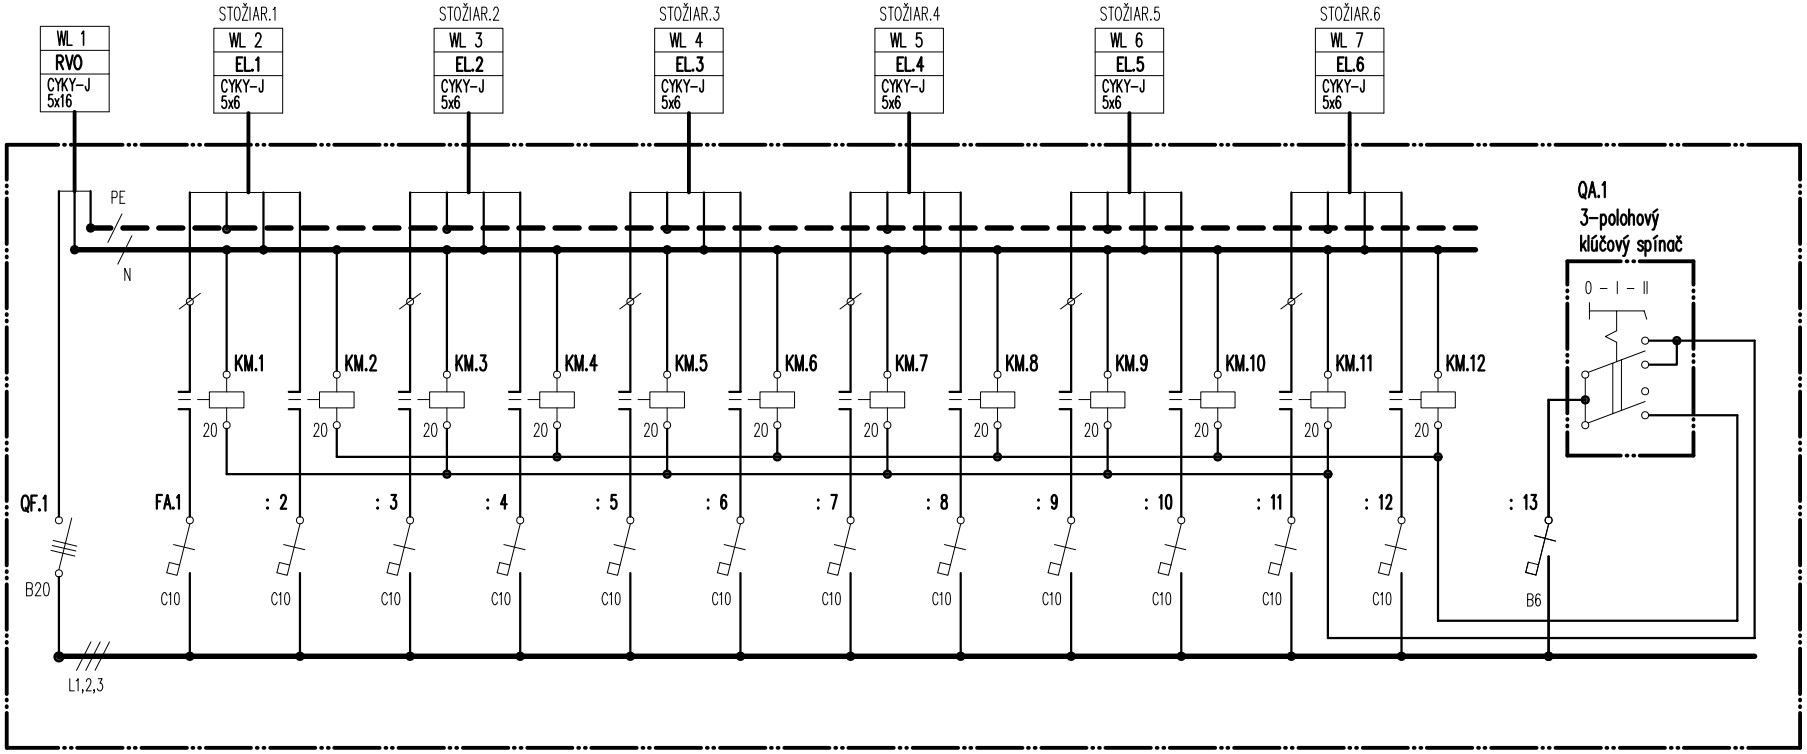

LEGENDA PRÍSTROJOV :

FA1 : Hl.vypínač , TYP: IS-20/3P
(výrobca: EATON)

FA 13 : Istič , TYP: PL7-B6/1P (do 63A, 10kA)
(výrobca: EATON)

FA 2-9 : Ističe , TYP: PL7-C10/1P (do 63A, 10kA)
(výrobca: EATON)

KM 1-12 : Stykač, TYP: 12 V DC/AC, 20 A
(výrobca: EATON)

QA.1 : 3-polohový kľúčový spínač
1xNO+1xNC 5A 230V IP42 čierny NYK3-K31

RVO :

OCELOVOPLASTOVÝ ROZVÁDZAČ
TYP: VONKAJŠIE VYHOTOVENIE
KRYTIE : IP66
POČET MODULOV : 36
Pi = 14,4 kW

PROJEKT PRE REALIZÁCIU

elektrotechnik špecialista
projektant elektrických zariadení
0028-IZA/2019
EZ RT E2A,B
Ing. Peter Ozsvald

ZMENA A	DÁTUM	INVESTOR	Obecný futbalový klub Baník Lehota pod Vtáčnikom Suchý Potok 567/18, 972 42 Lehota pod Vtáčnikom
B			
C		OBSAH	SO 02: OSVETLENIE FUTBALOVÉHO IHRISKA
		OBJEKT	ELEKTROINŠTALÁCIA — KÓD KLASIFIKÁCIE STAVBY
ZODPOVEDNÝ PROJEKTANT	OZSVALD	OBEC:	Lehota pod Vtáčnikom — ULICA: — ČÍSLO:
VYPRACOVAL	OZSVALD	PAR. ČÍSLO:	C-746,747, 748, 749/1, 2117/12, 2119/1
KRESLIL	OZSVALD		E-1182/21,1185/102,1186/13,1187/34,1187/65,1187/96,1187/127,1188/38,1189/39
POČET A4	2	ČASŤ DOKUMENTÁCIE:	OSVETLENIE FUTBALOVÉHO IHRISKA
MIERKA ---	DÁTUM 02/2026	OBSAH VÝKRESU:	Schéma rozvádzača RVO — Č. V. 03