



SCHÉMA ER 2.0 :

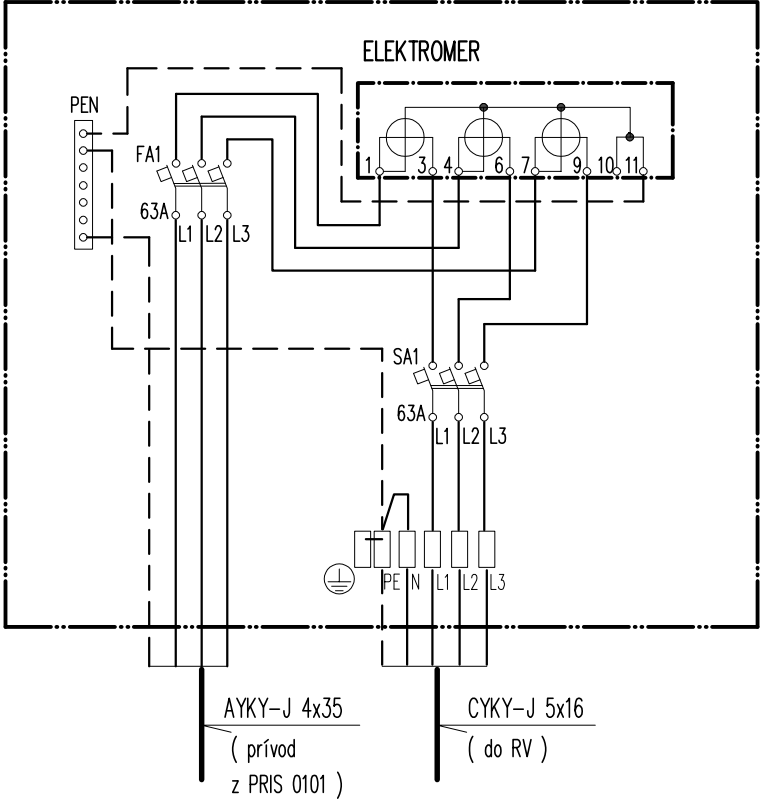

ER 2.0 :

ROZVÁDZAČ PILIEROVÝ OSADENÝ
VEDLA ISTIAČEJ SKRINE
TYP: ER 2.0 F403 W 63A PO (HASMA s.r.o.)
KRYTIE : IP 44/20
Pi = 45,0 kW
Ps = 31,5 kW
súčasnosť = 0,7
ISTIČ = 3x63A

ROZMERY ER 2.0 :

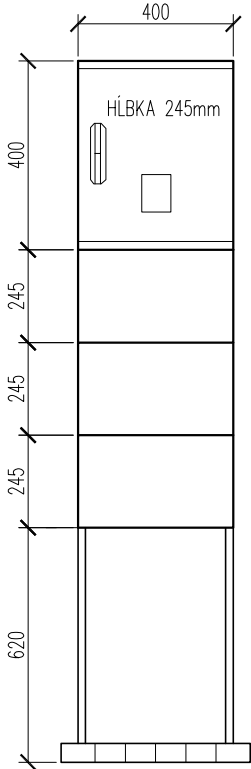

ULOŽENIE KÁBLA :


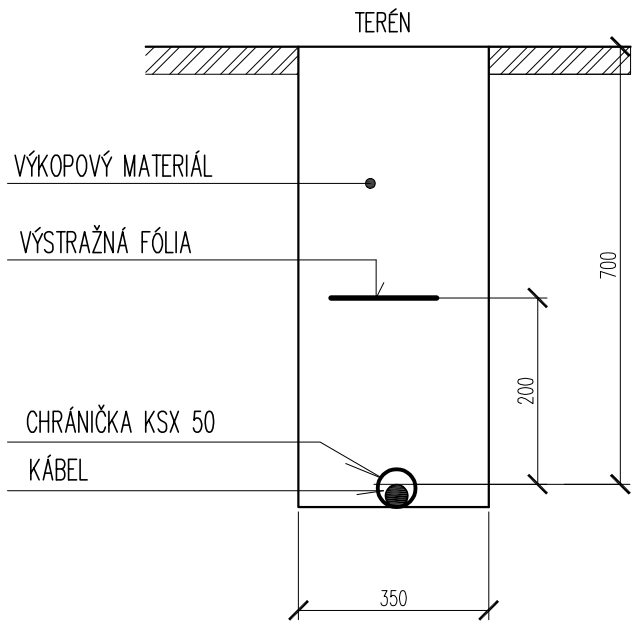


SCHÉMA PŘÍPOJKY:

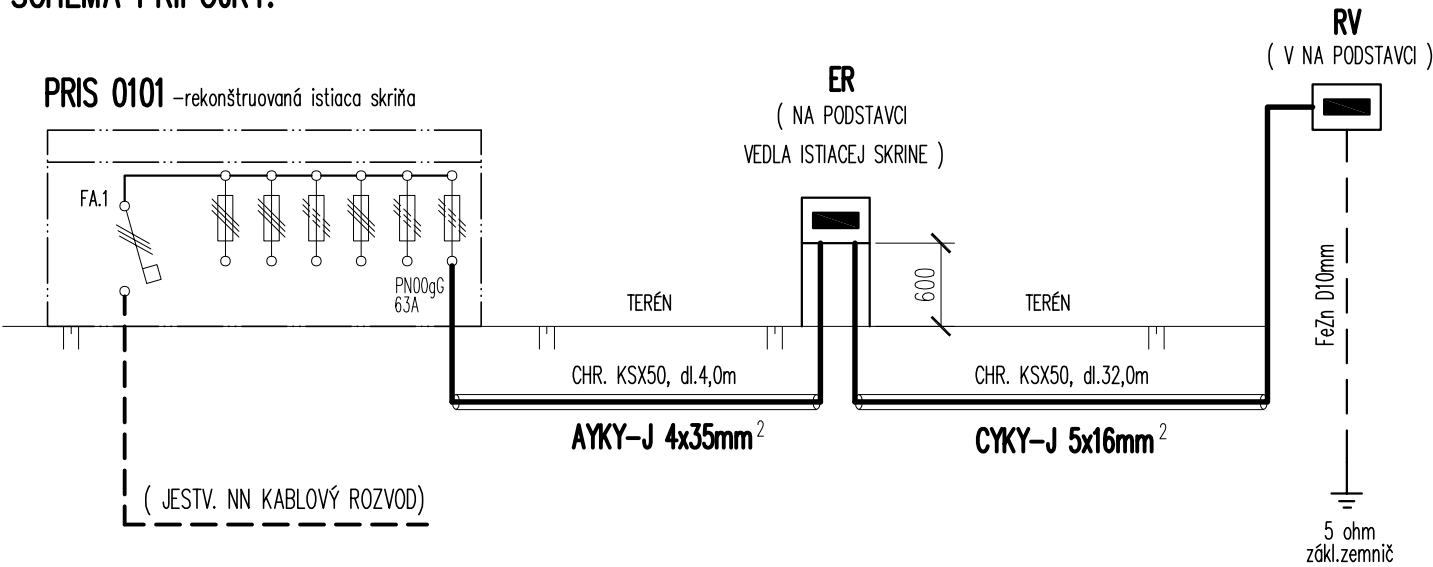

Napáťová sústava : 3x230/400V, 3+PE+N, 50 Hz str., TN-C/TN-S
Ochr. pred úrazom el.prúdom podľa STN 33 2000-4-41 :
a/v prevádzke: krytmi,zábranami,izol.živých častí, umiestnením mimo dosahu
b/pri poruche: samočinným odpojením napájania
Prostredie : VI – vonkajšie

PROJEKT PRE STAVEBNÉ POVOLENIE

ZMENA A	DATUM	INVESTOR Obecný futbalový klub Baník Lehota pod Vtáčnikom Suchý Potok 567/18, 972 42 Lehota pod Vtáčnikom
B		
C		OBSAH SO 03: ELEKTRICKÁ PŘÍPOJKA
		OBJEKT ELEKTROINŠTALÁCIA
		KOD KLASIFIKÁCIE STAVBY
ZODPOVEDNÝ PROJEKTANT VYPRACOVAL	OZSVALD	OBEC: Lehota pod Vtáčnikom ULIČA: ČÍSLO:
KRESLIL	OZSVALD	PAR. ČÍSLO: C-746,747, 748, 749/1, 2117/12, 2119/1
POČET A4	2	E-1182/21,1185/102,1186/13,1187/34,1187/65,1187/96,1187/127,1188/38,1189/39
MIERKA	---	Č. V. 02
DATUM	02/2026	OBSAH VÝKRESU: Scény a detaily