

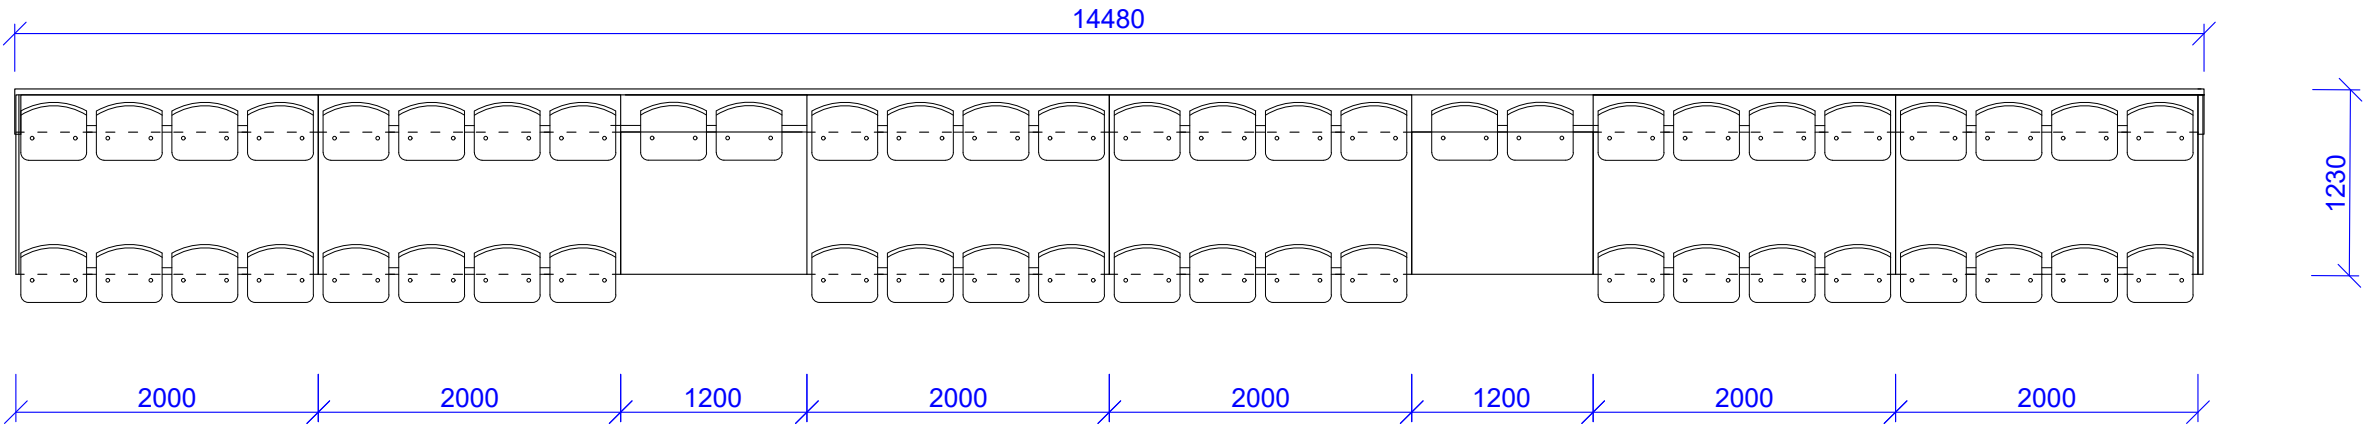


OCEĽOVÁ TRIBÚNA: 1 ks
PÔDORYS

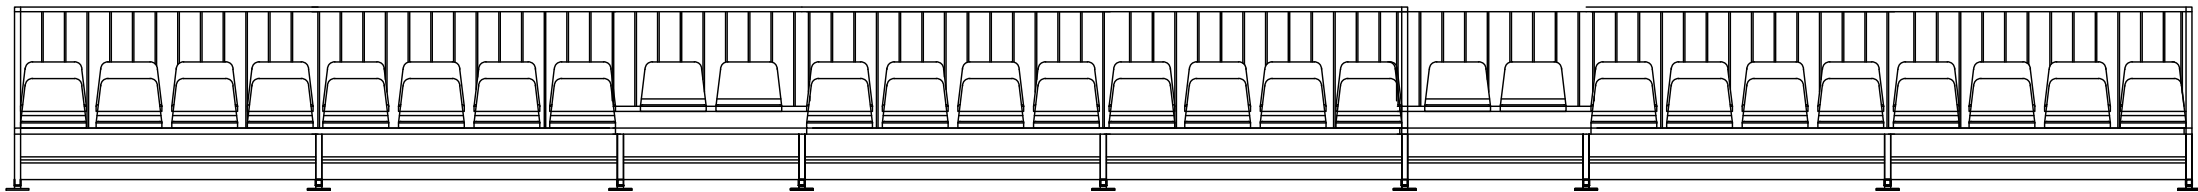

POHĽAD BOČNÝ

POHĽAD ČELNÝ

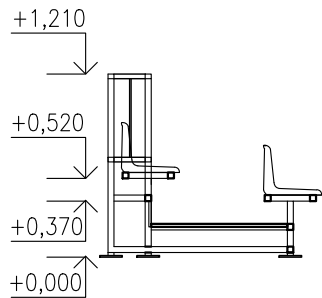

Rozostup sedadiel : ~500 mm
Typ sedadla : Sedadlo s nízkym operadlom H=11 cm, typ NO11
Sedadlo so stredným operadlom: H=24 cm, typ SO24
Sedadlo s vysokým operadlom: H= 32 cm, typ WO32
Výškový rozdiel medzi poschodiami: 200 mm
Materiálové prevedenie vstupných schodov: oceľové pozinkované rošty, protišmykový plech
Šírka vstupy: >120 cm
Povrchová úprava kovových častí: Žiarové zinkovanie
Farba zábradlia: Štandardná oranžová RAL 2004
Materiálové prevedenie jednotlivých poschodí: Oceľové pozinkované rošty typ VEMA KW/33x44/30x2
výška roštu 30 mm,rozmer oka roštu X44 mm
Kolmé opláštenie jednotlivých poschodí tribúny. Oceľový pozinkovaný plech
Maximálne zaťaženie tribúny: 300 kg/m2

POZNÁMKA :
Kotvenie tribúny zabezpečí dodávateľ stavby podľa technického listu dodávateľa tribúny

POZNÁMKA:
VŠETKY PRVKY VYBAVENIA SÚ LEN SCHÉMATICKÉ,
PRI REALIZÁCII JE POTREBNÉ PRVKY ODSÚHLASIŤ INVESTOROM A PROJEKTANTOM STAVBY

		FUTBALOVÉ IHRISKO S UMEĽÝM POVRCHOM V OBCI LEHOTA POD VTÁČNIKOM		D-DOKUMENTÁCIA STAVEBNÝCH OBJEKTŮV ARCHITEKTONICKÉ A STAVEBNÉ RIEŠENIE	
		Parc.č.:		ARCHITEKTÚRA	
Autor: Ing. V.Kmeť		Stavebník:		Stupeň PD:	
Generálny projektant ving s.r.o.		Obecný futbalový klub Baník Lehota pod Vtáčnikom, Suchý Potok 567/18, 97242 Lehota pod Vtáčnikom		STAVEBNÝ ZÁMER	
Projektant Ing. V.Kmeť		Miesto stavby: Obec Lehota pod Vtáčnikom		Dátum: 01/2026	
Vypracoval: Ing. V. Kmeť		Stavebný objekt: SO 04 VYBAVENIE		Zák.číslo: LV0226	
		Obsah výkresu: ARCHITEKTÚRA		Formát: 2x A4	
		TRIBÚNA		Mierka: Číslo výkresu: 1:50 D1.4.2	