




Čelný pohľad

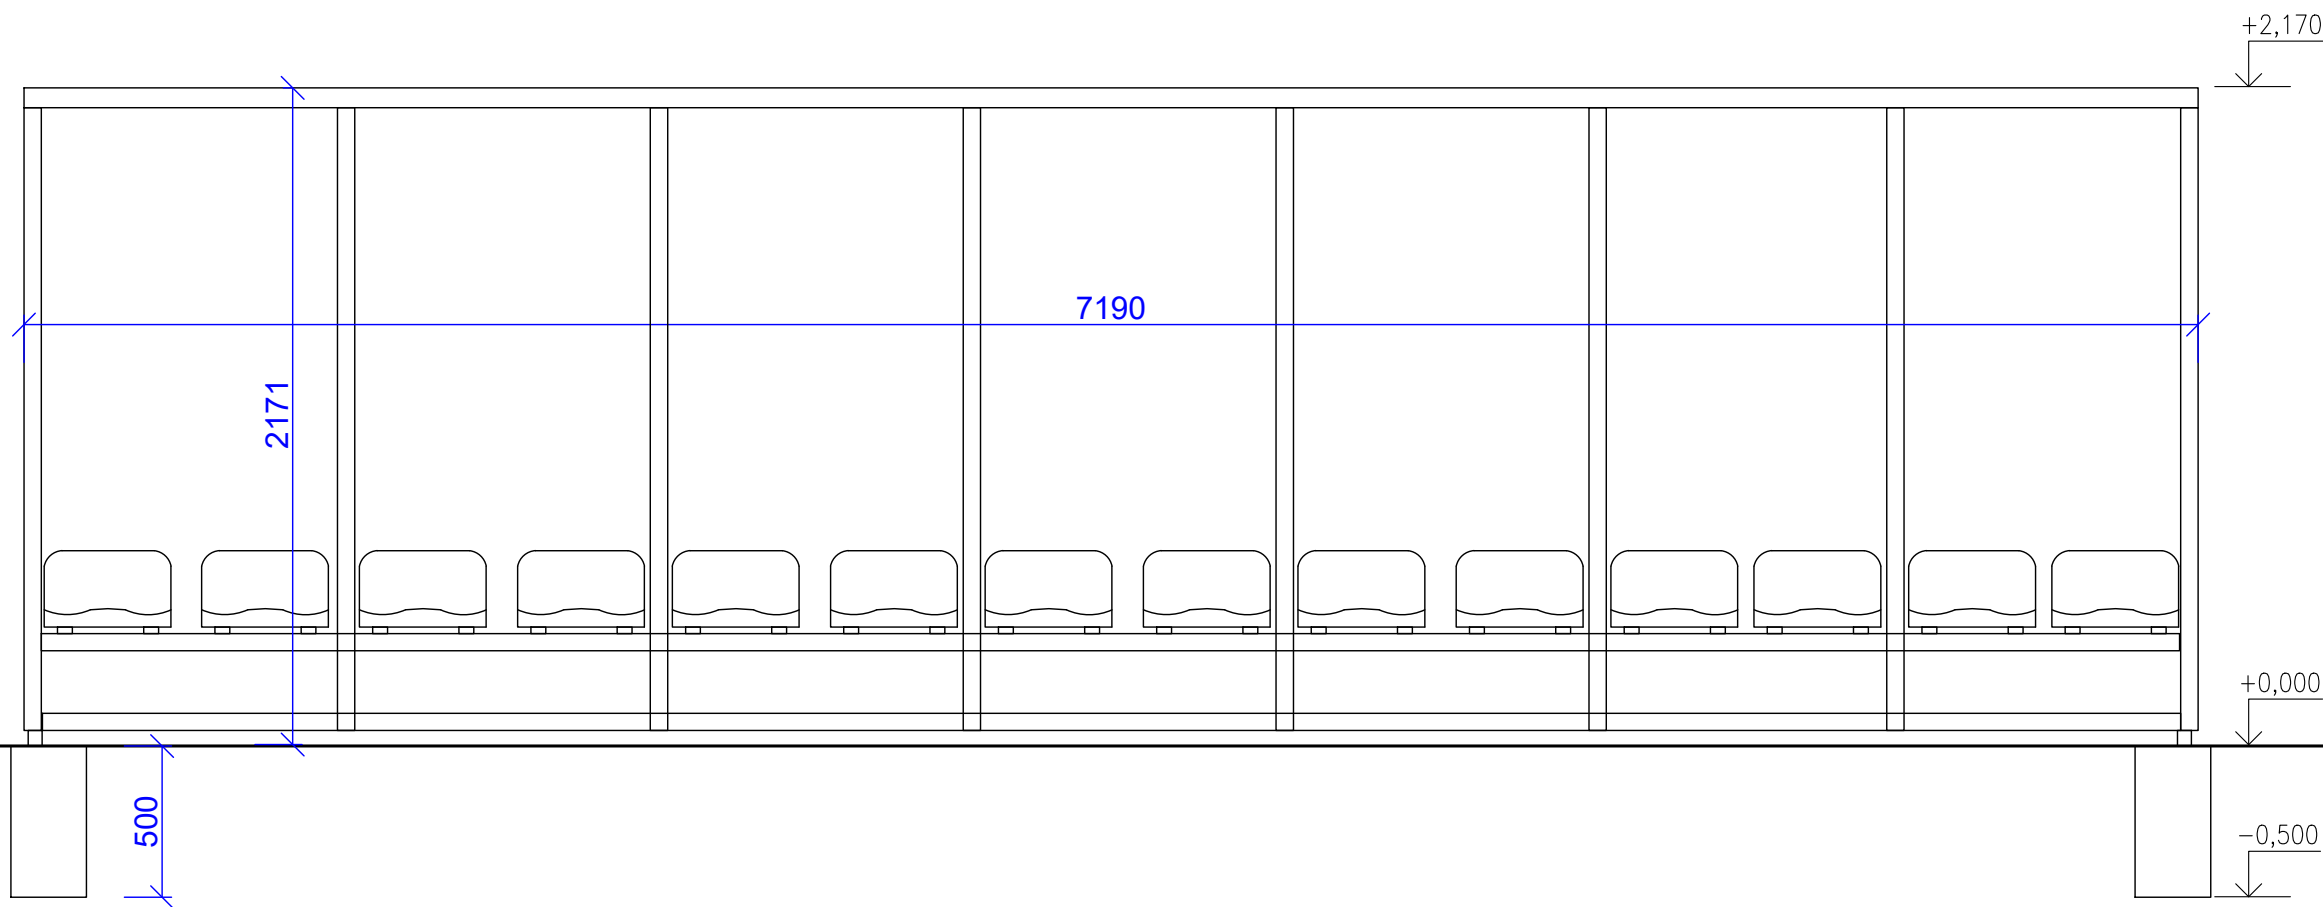

Bočný pohľad

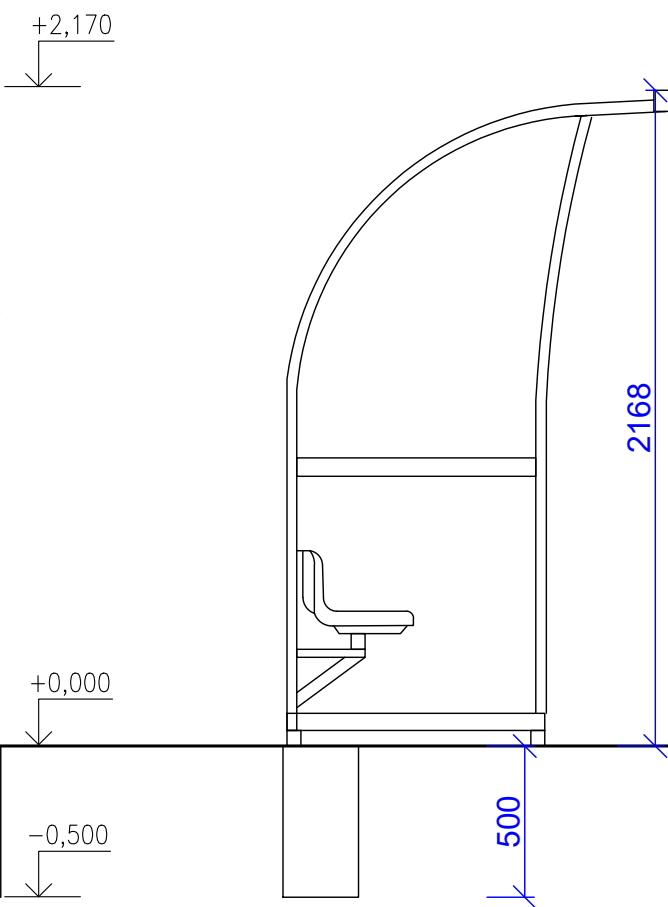

Základy

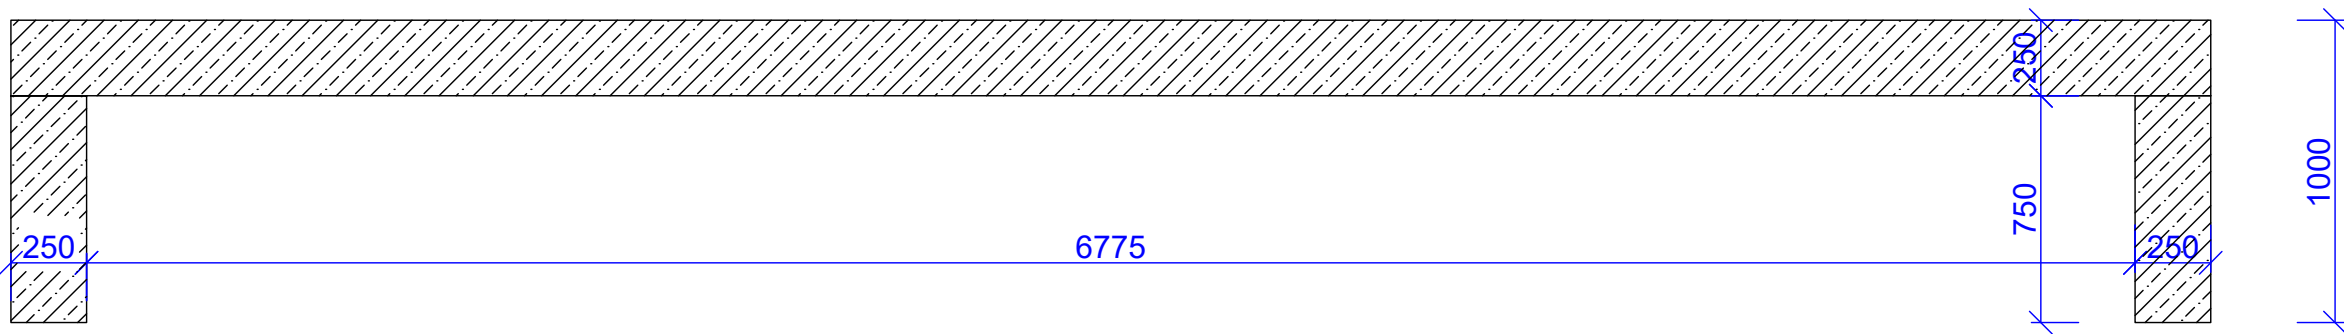

STRIEDAČKA 2 ks
MIEST NA SEDENIE 14

Jednoradová striedačka vyrobená z hliníkových profilov 60x20 mm so zváranými hliníkovými rohmi, prekrytá dutinkovým polykarbonátom.

		FUTBALOVÉ IHRISKO S UMELÝM POVRCHOM V OBCI LEHOTA POD VTÁČNIKOM		D-DOKUMENTÁCIA STAVEBNÝCH OBJEKTŮ ARCHITEKTONICKÉ A STAVEBNÉ RIEŠENIE	
		Parc.č.:	C-746/747, 748, 749/1, 2117/12, 2119/1 E-1182/21, 1185/102, 1186/13, 1187/34, 1187/65, 1187/96, 1187/127, 1188/38, 1189/39	ARCHITEKTÚRA	
Autor:	Ing. V.Kmeť	Stavebník:	Obecný futbalový klub Baník Lehota pod Vtáčnikom, Suchý Potok 567/18, 97242 Lehota pod Vtáčnikom	Stupeň PD: STAVEBNÝ ZÁMER	
Generálny projektant	ving s.r.o.	Miesto stavby:	Obec Lehota pod Vtáčnikom	Dátum: 01/2026	
Projektant	Ing. V.Kmeť	Stavebný objekt:	SO 04 VYBAVENIE	Zak.číslo: LV0226	
Vypracoval:	Ing. V. Kmeť	Obsah výkresu:	ARCHITEKTÚRA	Formát: 2xA4	
	Bc. M. Sásová			Mierka: Číslo výkresu: 1:25 D1.4.3	
			STRIEDAČKA		