


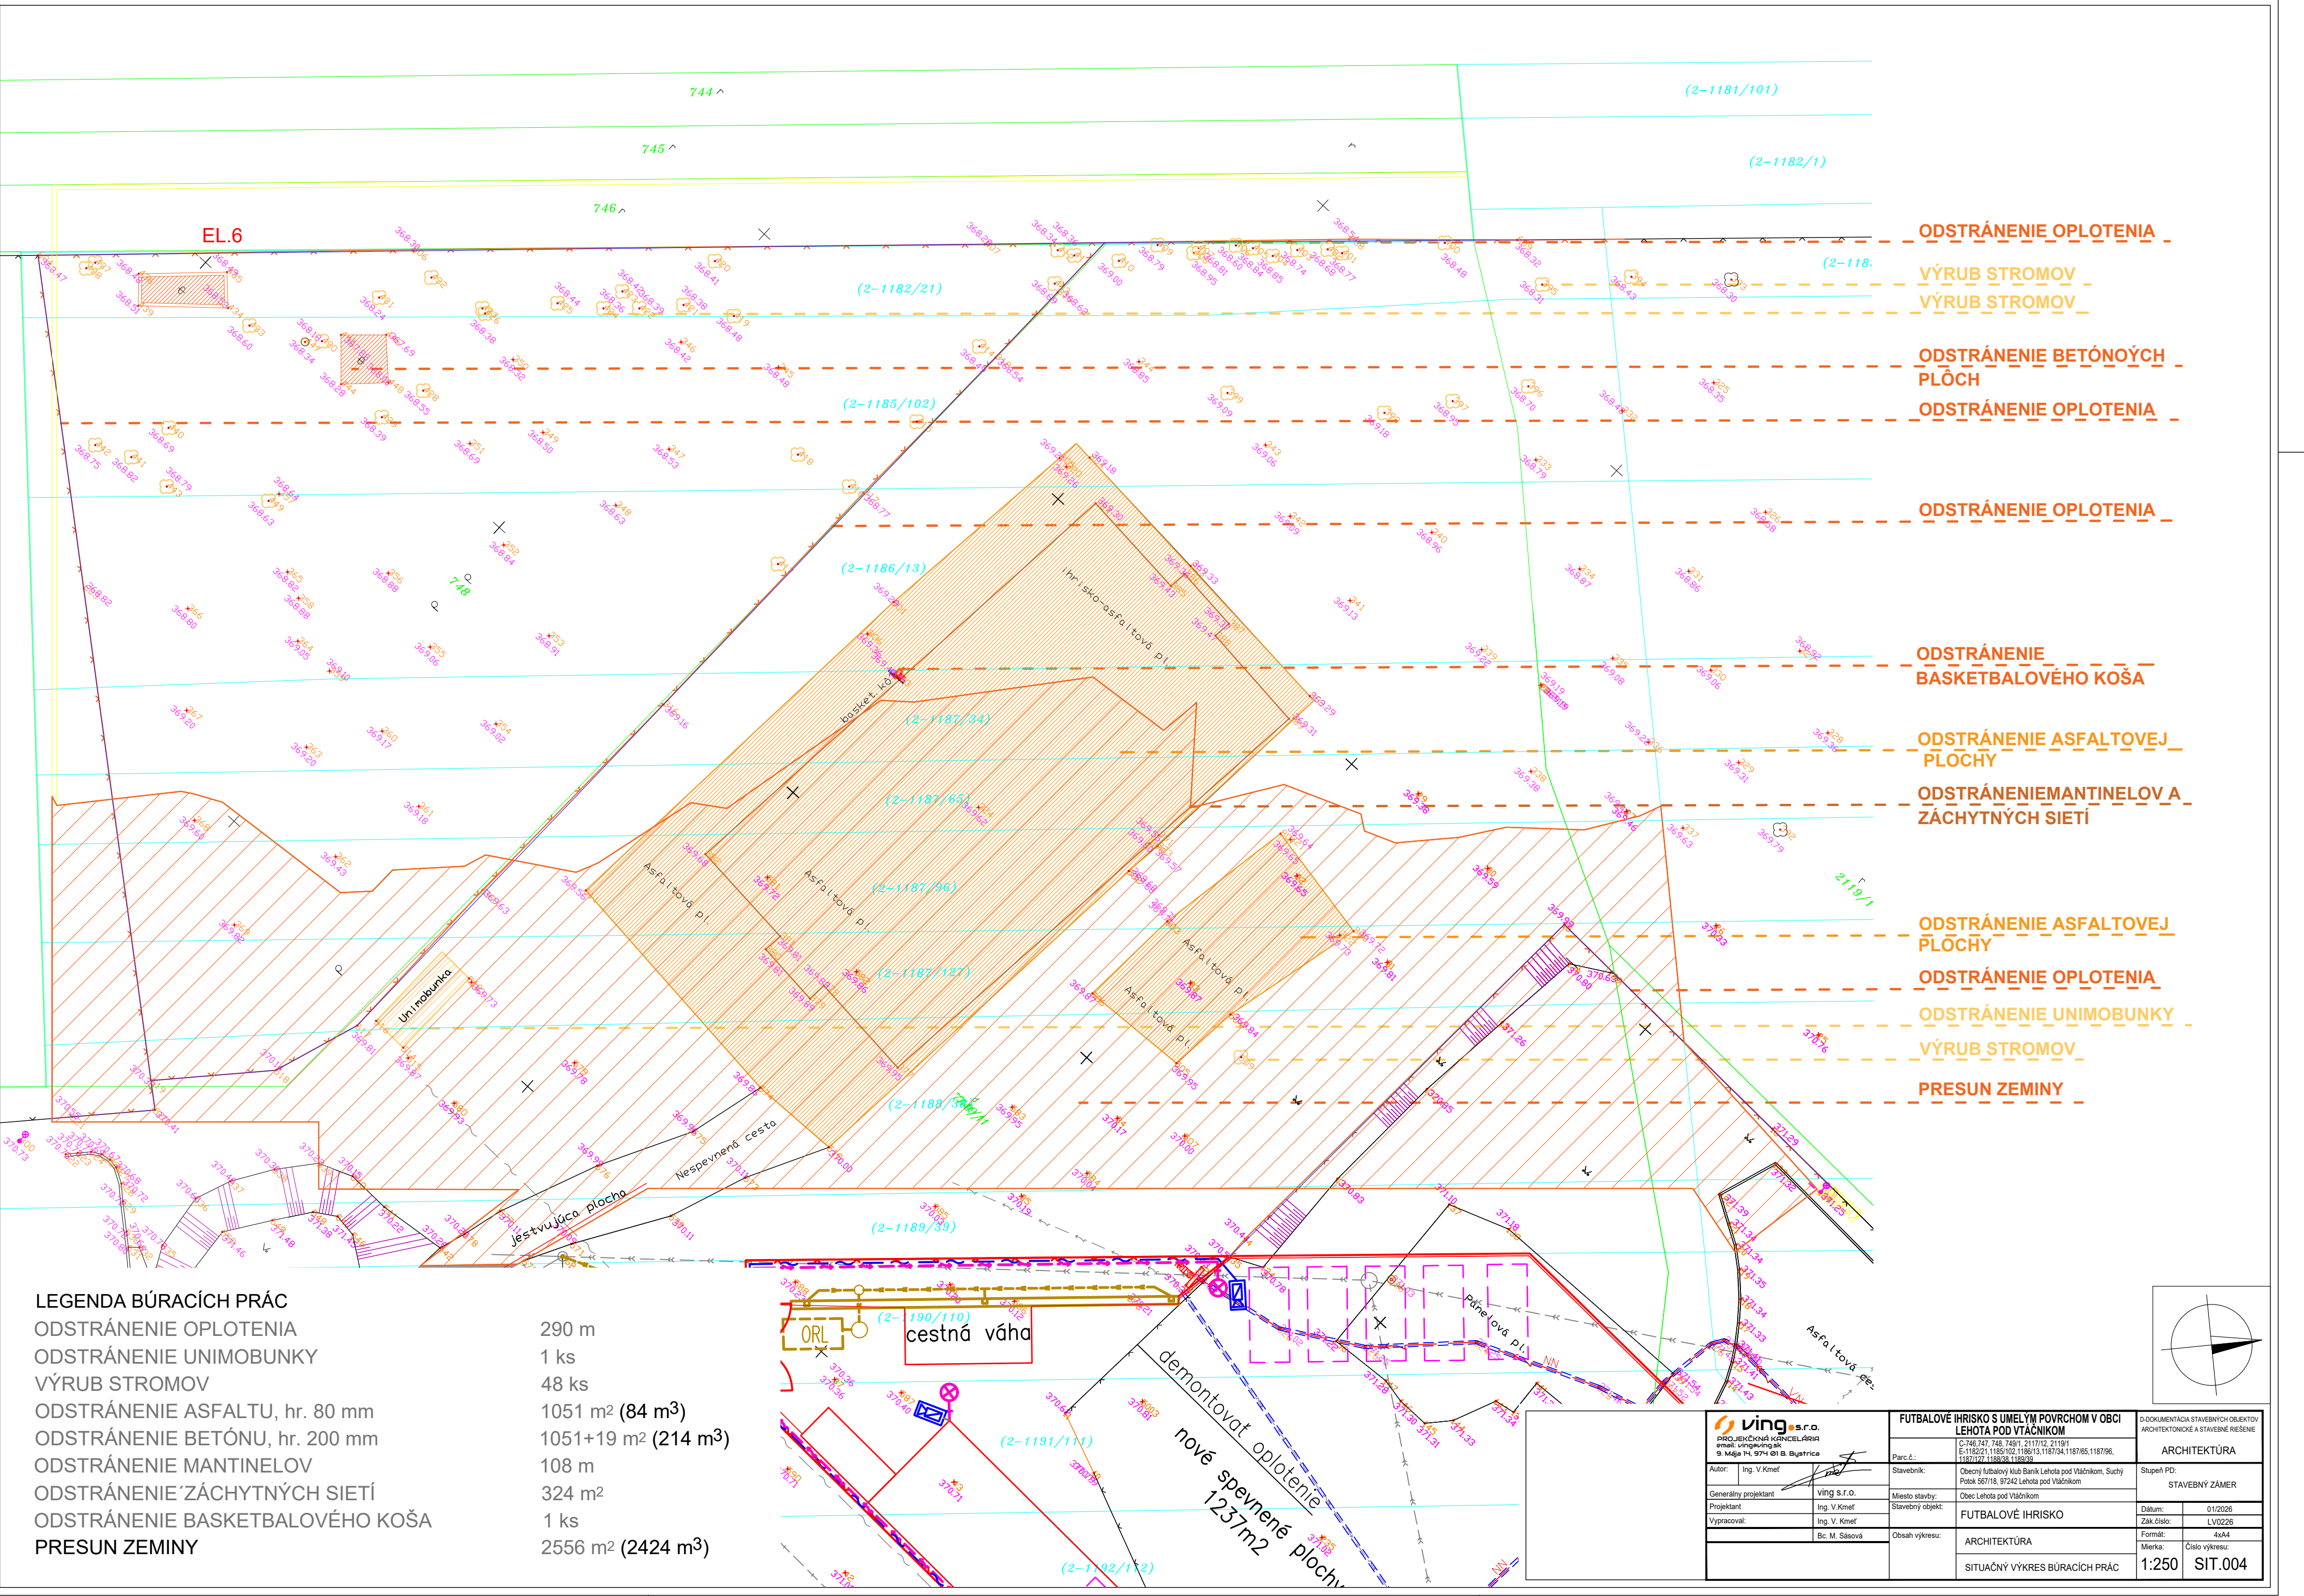

LEGENDA BÚRACÍCH PRÁC

ODSTRÁNENIE OPLOTENIA

ODSTRÁNENIE UNIMOBUNKY

VÝRUB STROMOV

ODSTRÁNENIE ASFALTU, hr. 80 mm

ODSTRÁNENIE BETÓNU, hr. 200 mm

ODSTRÁNENIE MANTINELOV

ODSTRÁNENIE ZÁCHYTNÝCH SIETÍ

ODSTRÁNENIE BASKETBALOVÉHO KOŠA

PRESUN ZEMINY

290 m

1 ks

48 ks

1051 m² (84 m³)

1051+19 m² (214 m³)

108 m

324 m²

1 ks

2556 m² (2424 m³)

ving s.r.o. PROJEKČNÁ KANCELÁRIA email: ving@ving.sk 9. Mája 14, 974 01 B. Bystrica	
Autor:	Ing. V. Kmeť
Generálny projektant:	ving s.r.o.
Projektant:	Ing. V. Kmeť
Vypracoval:	Ing. V. Kmeť
	Bc. M. Šárová

FUTBALOVÉ IHRISKO S UMELÝM PŮVRCHOM V OBCI LEHOTA POD VLAČNÍKOM	
Parc.č.:	C-746/747, 748, 749/1, 2117/12, 2119/1 E-1182/21, 1185/102, 1186/13, 1187/34, 1187/65, 1187/86, 1187/127, 1188/38, 1189/39
Stavebník:	Obecný futbalový klub Baník Lehota pod Vláčnikom, Suchý Potok 567/18, 97242 Lehota pod Vláčnikom
Miesto stavby:	Obec Lehota pod Vláčnikom
Stavebný objekt:	FUTBALOVÉ IHRISKO
Obsah výkresu:	ARCHITEKTÚRA SITUAČNÝ VÝKRES BÚRACÍCH PRÁC

DOKUMENTÁCIA STAVEBNÝCH OBJEKTŮV ARCHITECTONICKÉ A STAVEBNÉ ŘEŠENÍ	
ARCHITEKTÚRA	
STAVEBNÝ ZÁMER	
Dátum:	01/2026
Zák. číslo:	LV0226
Formát:	4x4
Mierka:	Číslo výkresu:
1:250	SIT.004