



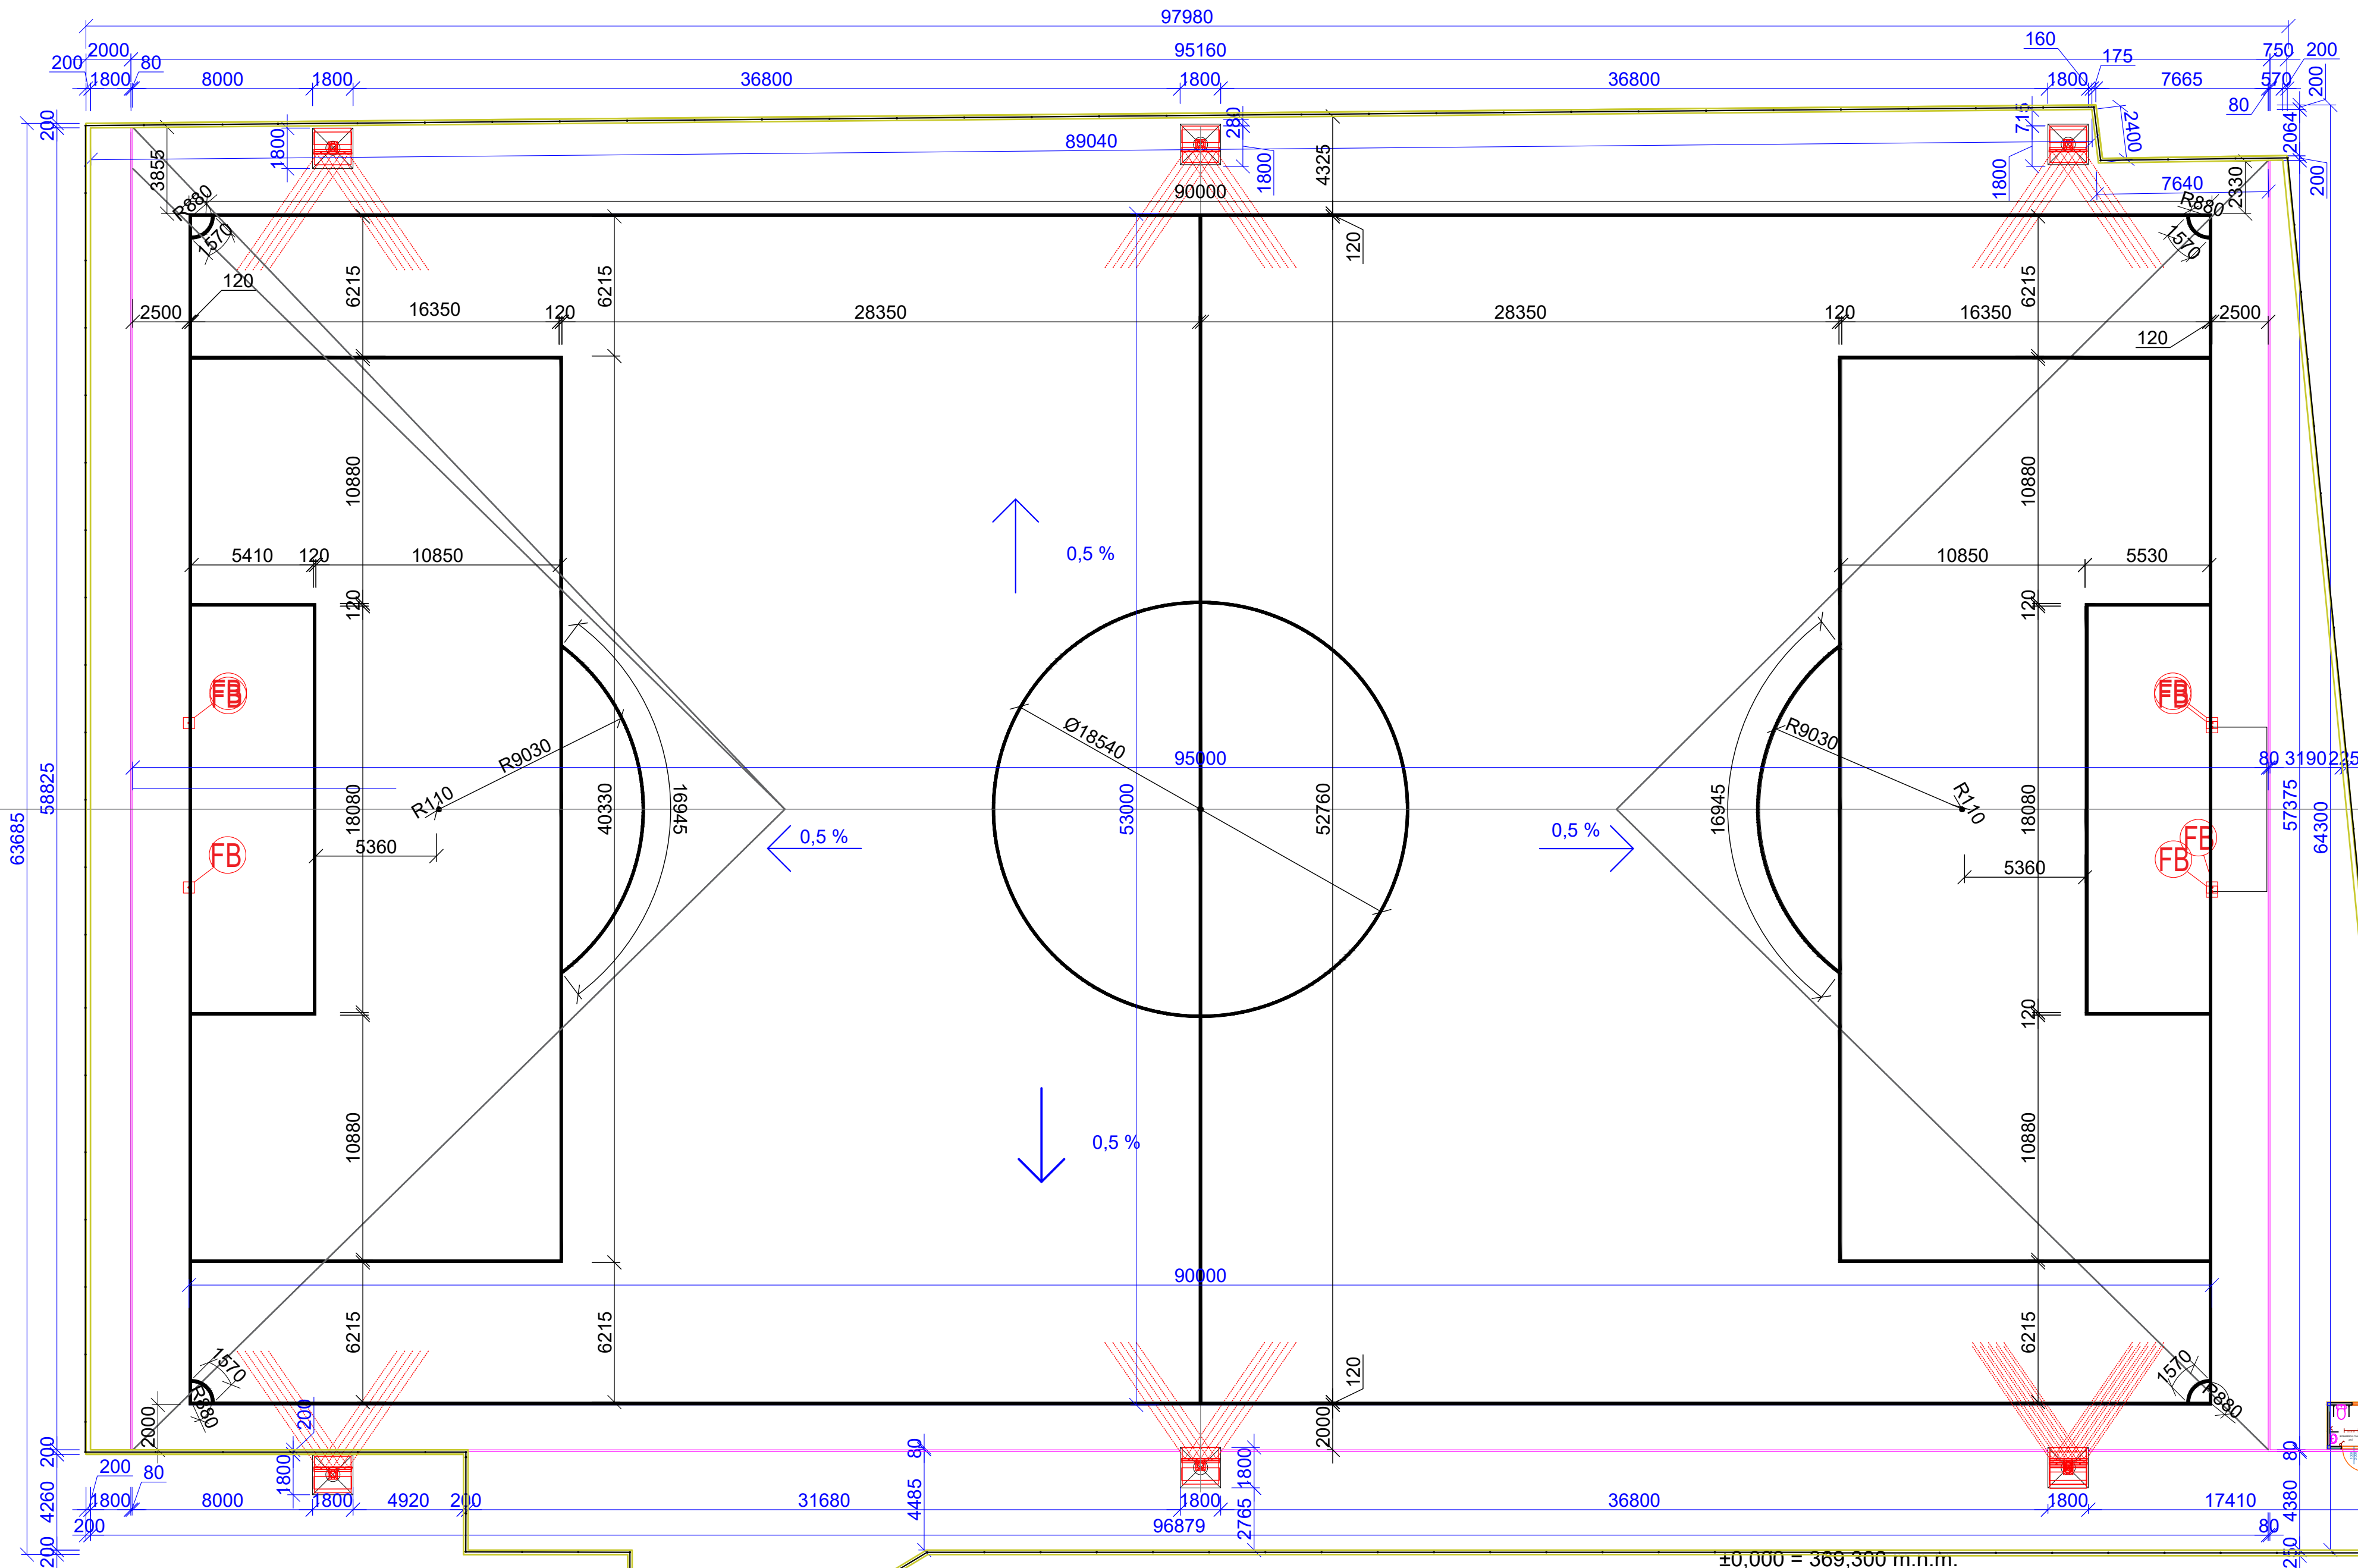


CHARAKTERISTICKÝ REZ
M 1:20

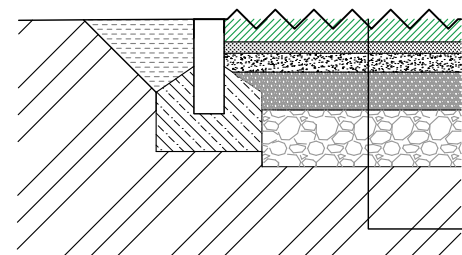


- UMELÁ TRÁVA hr. 60 mm
- ŠTRKODRVA fr. 0-4, 30 mm
- ŠTRKODRVA fr. 4-8, 50 mm
- ŠTRKODRVA fr. 16-32, 100 mm
- ŠTRKODRVA fr. 32-63, 150+150 mm
- násyp zeminy + drenáž

LEGENDA

- HRANY OBRUBNÍKU 213 m
- ČIAROVANIE
- OPORNÝ MÚR
- OPLOTENIE

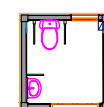

MOBILNÁ BEZBARIÉROVÁ TOALETA

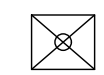

PÄTKY OSVETLENIA



LED OSVETLENIE

ČIAROVANIE

FUTBAL, (biela, hr. 120 mm) 640 m

±0,000 = 369,300 m.n.m.

ving s.r.o. PROJEKČNÁ KANCELÁRIA email: ving@ving.sk S. Mäje 14, 974 01 B. Bystrica		FUTBALOVÉ IHRISKO S UMELÝM POVRCHOM V OBCI LEHOTA POD VTACNÍKOM Parc.č.: C-748/747, 748, 749/1, 2117/12, 2119/1, E-1182/21, 1185/102, 1188/13, 1187/34, 1187/65, 1187/96, 1187/127, 1188/38, 1188/39		I-DOKUMENTÁCIA STAVEBNÝCH OBJEKTŮV ARCHITEKTONICKÉ A STAVEBNÉ ŘEŠENÍ	
Autor:	Ing. V. Kmeť	Stavebník:	Obecní fotbalový klub Baník Lehota pod Vláčnickom, Suchý Potok 667/16, 97242 Lehota pod Vláčnickom	ARCHITEKTÚRA	
Generálny projektant:	ving s.r.o.	Miesto stavby:	Obec Lehota pod Vláčnickom	STAVEBNÝ ZÁMER	
Projektant:	Ing. V. Kmeť	Stavebný objekt:	SO 01 FUTBALOVÉ IHRISKO	Dátum:	01/2026
Vypracoval:	Ing. V. Kmeť	Obsah výkresu:	ARCHITEKTÚRA	Zák. číslo:	LV0226
	Bc. M. Šasová		ČIAROVANIE	Formát:	4xA4
				Mierka:	1:200
				Číslo výkresu:	D1.1.2