


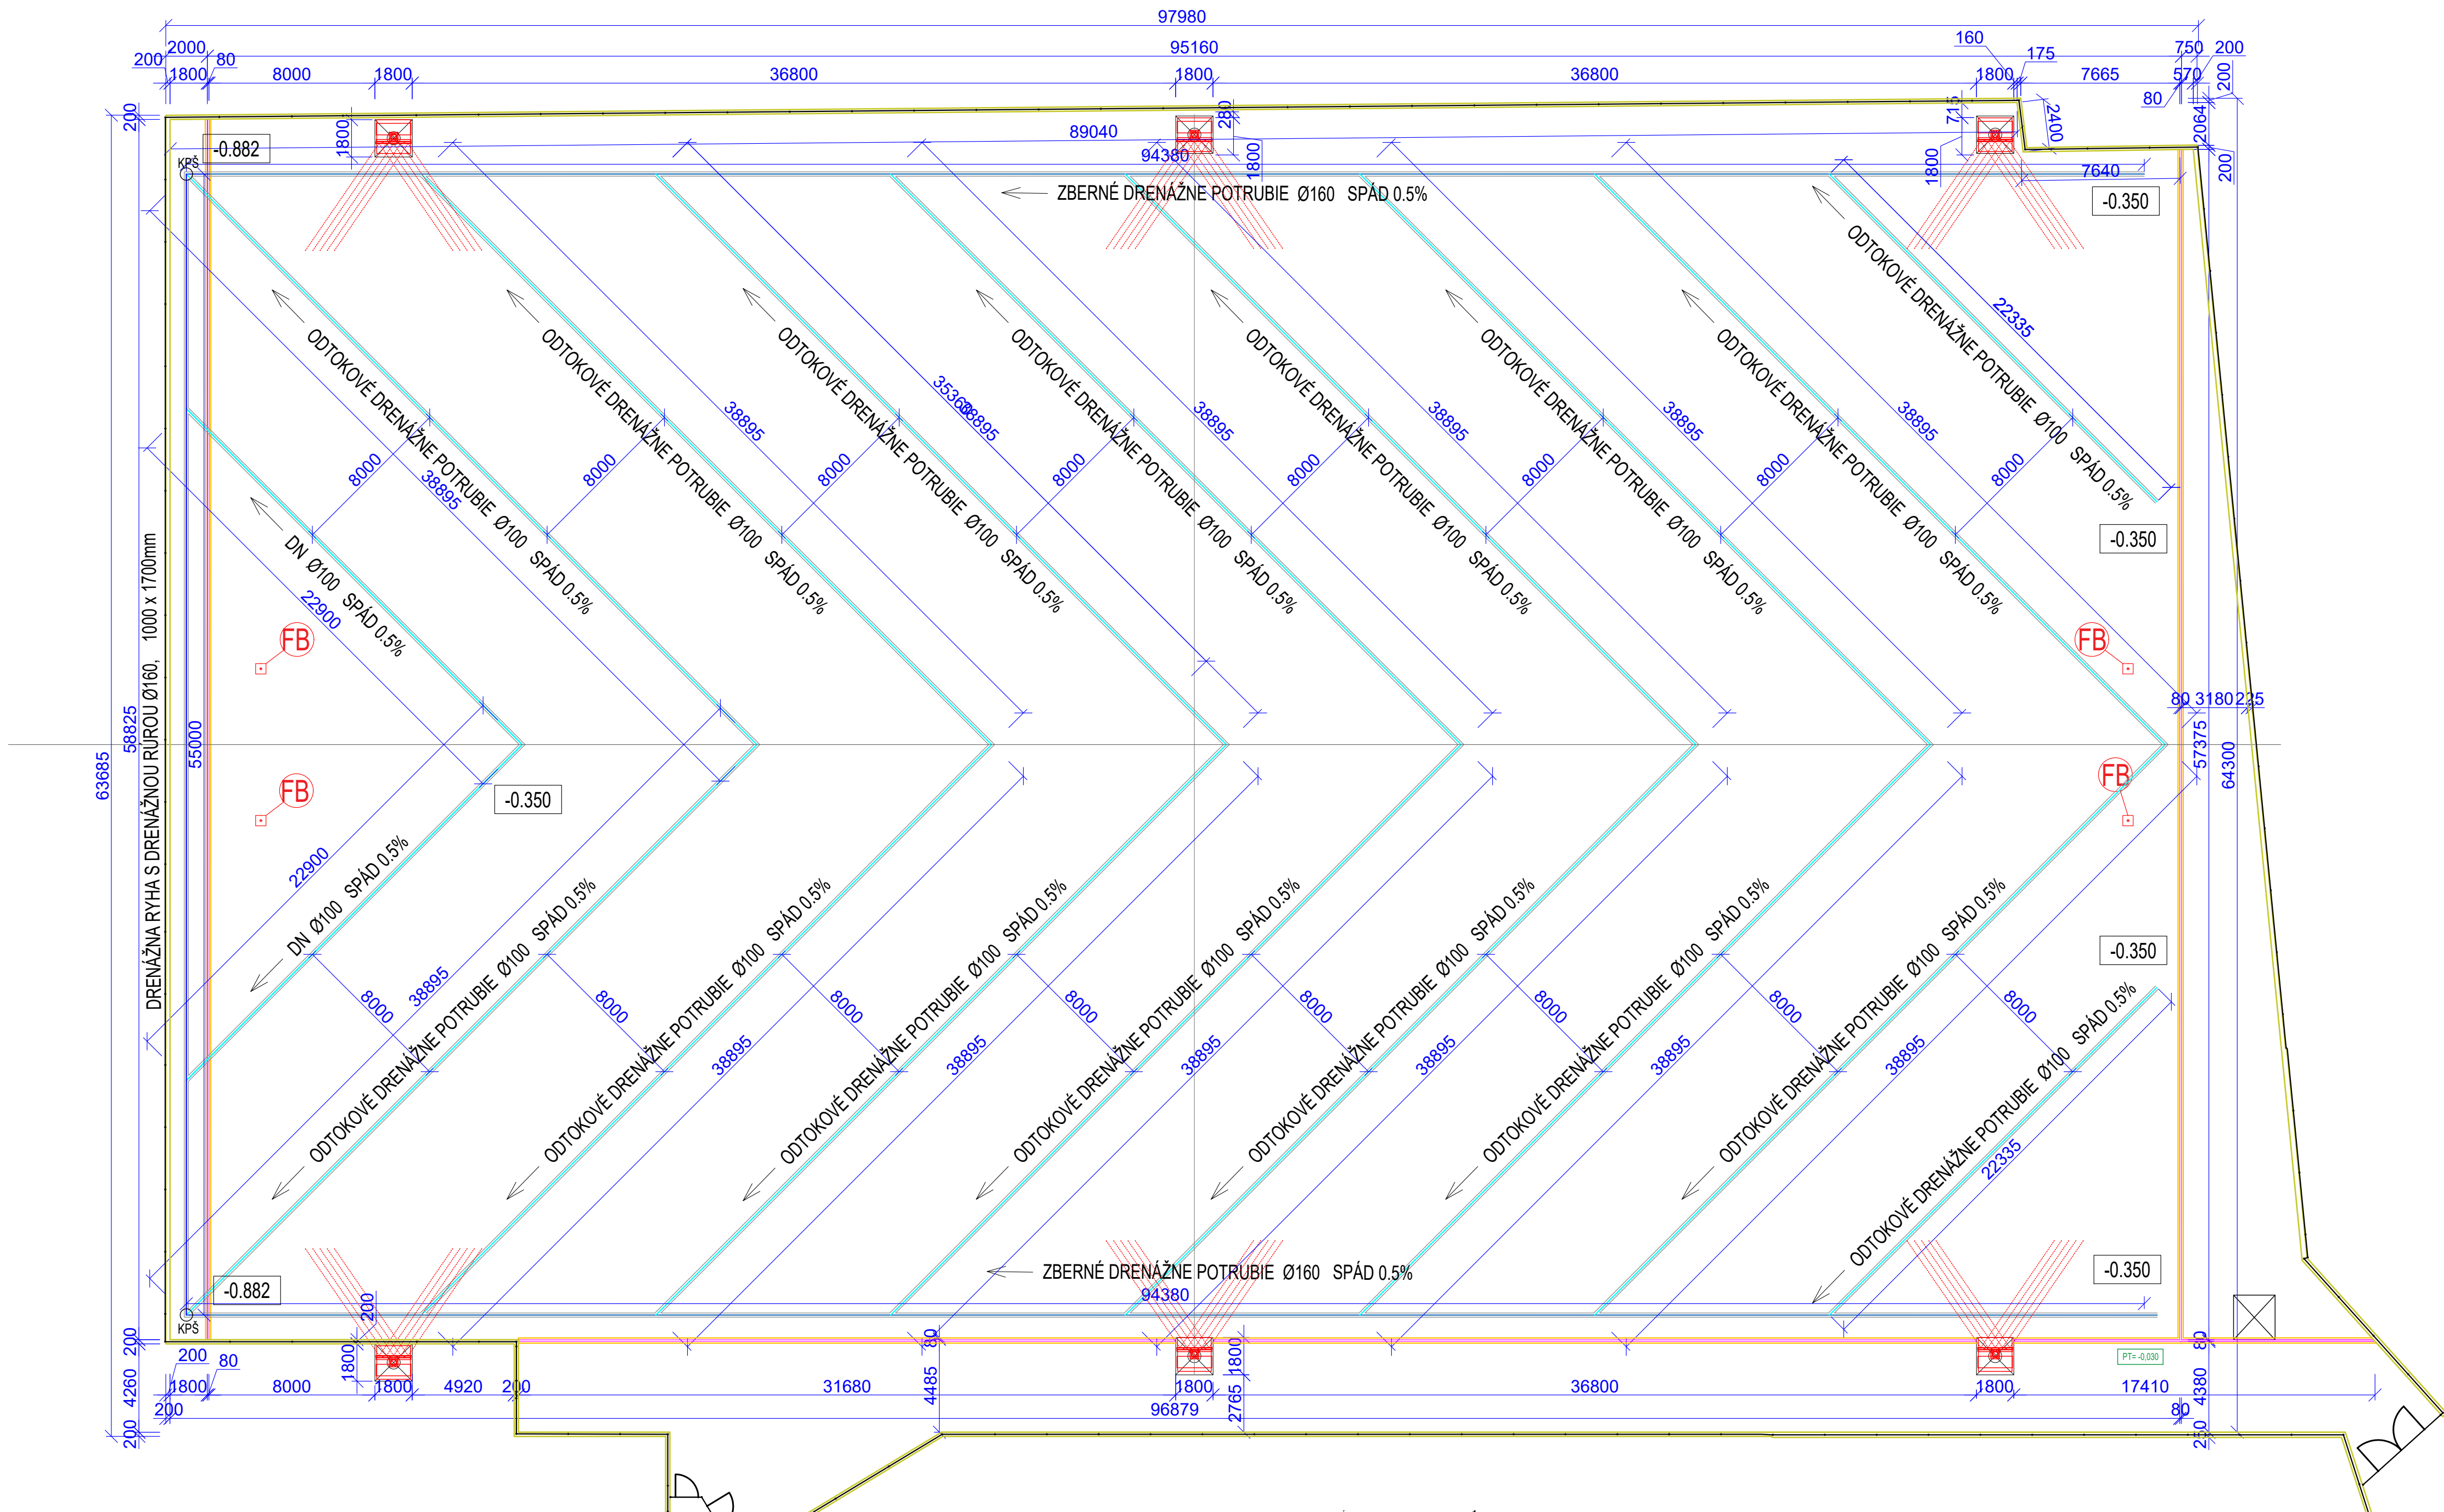

VÝKAZ VÝMER IHRISKO (102x72)
PLOCHA UMELEJ TRÁVY (vrátane autov +5% rezerva)
FUTBALOVÉ IHRISKO (hracia plocha)
ODOBRATIE PÔVODNEJ VRCHNEJ VRSTVY DO HĽBKY 0,390 m

VÝKOP RYHY PRE DRENÁŽ 0,2 x 0,2
DRENÁŽNA RÚRA Ø160
DRENÁŽNA RÚRA Ø100
ZÁSYP DRENÁŽNEJ RÚRY, Štrkodrva fr. 4-8
GEOTEXTÍLIA

ŠTRKODRVA fr. 0-4, 30 mm, ZHUTNIŤ 35 MPa
ŠTRKODRVA fr. 8-16, 50 mm, ZHUTNIŤ 35 MPa
ŠTRKODRVA fr. 16-32, 100 mm, ZHUTNIŤ 50 MPa
ŠTRKODRVA fr. 32-63, 150+150 mm, ZHUTNIŤ 50 MPa

OBRÚBNÍKY 80x250x1000
VÝKOP PRE OBRÚBNÍKY
BETÓN PRE OSADENIE OBRÚBNÍKOV

ČIAROVANIE, hr. 120 mm, biela

VSAKOVACÍ RIGOL
VÝKOP RIGOL, š. 1,8 m
ZÁSYP RIGOL - štrkodrva, fr. 16-32 m
DRENÁŽNA RÚRA DN 160
GEOTEXTÍLIA

5613+281 m²
90 x 53m
2190 m³

145 m³ (290 t)
189 m
635 + 345 m
75 m³ (150 t)
1403 m²

168 m³ (336 t)
280 m³ (560 t)
560 m³ (1120 t)
1673 m³ (3356 t)

213 bm
13 m³
13 m³

640 m

59 m
128 m³
128 m³
59 m
202 m²

LEGENDA

- HRANY OBRUBNÍKU 213 m
- OPORNÝ MÚR
- OPLATENIE
- VÝKOP, š. 250 mm
- ODTOKOVÉ DRENÁŽNE POTRUBIE -
Rúra flexibilná z PVC DN100 perforovaná, spád 0,5%
- ZBERNÉ DRENÁŽNE POTRUBIE -
Rúra flexibilná z PVC DN160 perforovaná, spád 0,5%
- VSAKOVACIA RYHA SDRENÁŽNYM POTRUBÍM
Rúra flexibilná z PVC DN160 perforovaná, spád 0,5%
- KPŠ KONTROLNÁ ŠACHTA
- MOBILNÁ BEZBARIÉROVÁ TOAILETA
- PÁTKY OSVETLENIA
- LED OSVETLENIE

VÝKAZ VÝMER DLAŽBA
ZÁMKOVÁ DLAŽBA, hr. 60 mm 440 m²
ŠTRKODRVA, fr. 4-8 mm, hr. 30 mm 14 m²
ŠTRKODRVA, fr. 0-63 mm, hr. 250 mm 110 m²

Špecifikácia
Typ: Monofilament Polyetylén (PE)
Dtex: 14000
Šírka: 1,1 mm (±10%)
Hrúbka: 370µm (±10%)
Váha vlákna: 1718g/ m2 (±10%)

Tvar vlákna: rovný
Výška vlasu: 60mm
Počet koncov: 113388 m2
Hustota vpichov: 9449 vpichov/m2 (±10%)
Vodopropustnosť [mm/h] > 500
Vodopropustnosť [mm/h] > 500
UV stabilita (QUV – lampa A) [h] 5.000
Stálofarevnosť – šedá stupnica ≥ 4


Minimální výška zásypu: 44 mm

- křemičitý písek - 14 mm (± 20 kg/m2) zrnitost 0,5 – 1,2 mm
- zásyp - 30 mm zrnitost 0,5 – 3,1 mm

Gumový sbr granulát (norma EN933-2)
Charakteristika: obsah gumy 40%, hranatý, bez vlnených vláken, prachu a ocele,
Velkost: 1-3mm
Množstvo: 17kg/m2
Tolerance zrnitosti % <1 max 5 %, >3,15 max 5 %
Synpá hmotnost ČSN EN 1097-3 kg.m-3 437 ± 5%
Objemová hmotnost EN 2285 g.cm-3 1,18 ± 0,04

Podložie môže byť pružné podľa požadovanej pružnosti
Pokládka: Role trávy sú spájané podlepovacou páskou a polyuretánovým lepidlom/výplň křemičitým písekem a gumovým granulátom za suchého počasia
Údržba: odporúčané komplexné čistenie v určený termín a vykefovanie každý týždeň
Príslušenstvo: Bielé čiary

DETAIL PRIEČNEHO REZU DRENÁŽE 1:75

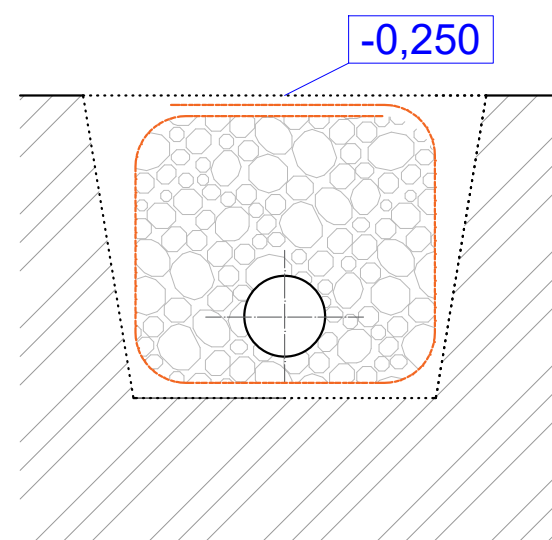

DRENÁŽNA RÚRA PVC
ŠTRKODRŤ fr. 8-16
GEOTEXTÍLIA 200-600g/m²
po zasypaní a zhutnení štrkodrtge
geotextíliu nad drenážou uzavrieť
PÔVODNÁ ZEMINA

POZNÁMKA

PODKLADOM PRE SPRACOVANIE SITUÁCIE BOLO GEODETICKÉ ZAMERANIE STÁVAJÚCEHO STAVU LOKALITY.
GEODETICKÉ ZAMERANIE BOLO POSKYTNUTÉ INVESTOROM. PRED ZAČIATKOM VÝKOPOVÝCH PRÁČ JE NUTNÉ
VYTÝČIŤ VŠETKY INŽINIERSKÉ SIETI.

NEVHDNÉ PODLOŽIE SA V PRÍPADE NEDOSTATOČNEJ ÚNOSNOSTI DO HĽBKY 0,35m OD PLÁNE STABILIZUJE
CEMENTOM (PRIDANÍM 3-4% CEMENTU). PODKLAD POD UMELÝ POVRCHY BUDE REALIZOVANÝ S
ROVINATOSŤOU ±3mm NA 4m LATI.

FUTBALOVÉ IHRISKO MUSÍ SPLŇAŤ NORMU STN EN 15330-1 A DODÁVATEĽ ŠPORTOVÉHO POVRCHU MUSÍ
DOLOŽIŤ PLATNÝ CERTIFIKÁT FIFA QUALITY PRO NA UMELÝ POVRCH.
±0,000 = 369,300 m.n.m.

Autor: Ing. V. Kmeř		Staviteľ: Obec Lehoty pod Vláčnikom		Stupeň PD: STAVEBNÝ ZÁMER	
Generálny projektant: Vining s.r.o.		Stavebný objekt: SO 01 FUTBALOVÉ IHRISKO		Dátum: 01/2026	
Projektant: Ing. V. Kmeř		Stavebný objekt: SO 01 FUTBALOVÉ IHRISKO		Zák. číslo: LV0226	
Vypracoval: Bc. M. Šabová		Obsah výkresu: ARCHITEKTÚRA		Mierka: 1:200	
		SPODNÁ STAVBA		D1.1.3	